ジーポートneo Aタイプ 3台用　角柱タイプ

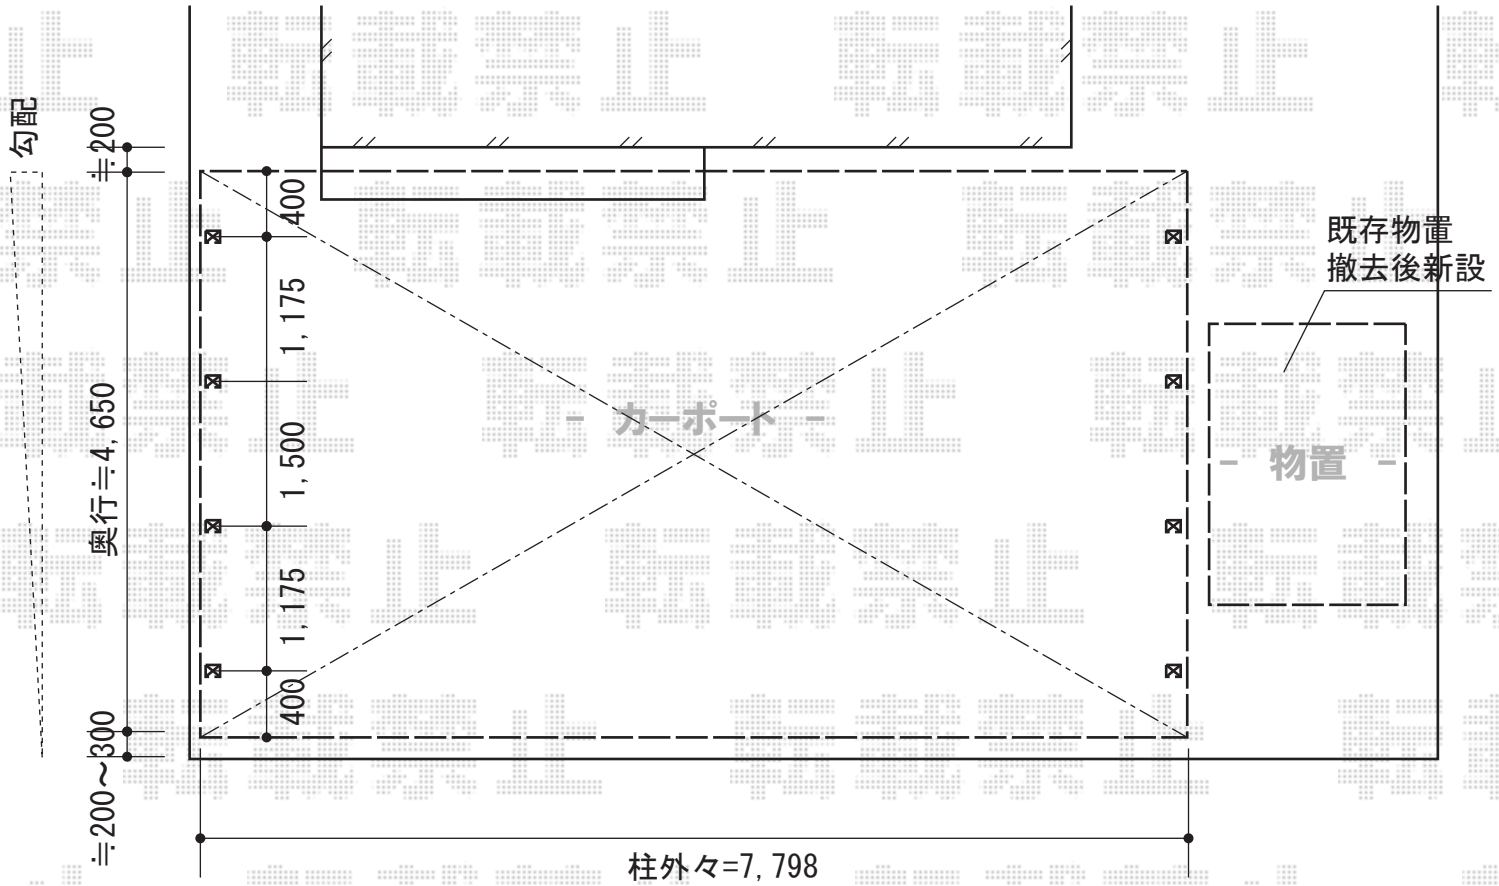

YKK AP ジーポートneo Aタイプ 3台用角柱タイプ
柱8本仕様積雪～100cm対応
幅=7,911mm
奥行=5,456mm
色：【仮】プラチナステン
屋根材：スチール折板(ペフ無)
柱仕様：標準柱仕様（有効高 約2,355mm）

ヨド物置 LMCS-2215GL エルモ積雪型
間口=2,220mm
奥行=1,520mm
高さ=2,120mm
色：【仮】墨（スミ）
屋根タイプ：積雪型
耐荷重タイプ：一般型

現場状況や作図制限により概略図の内容と多少の違いが生じることがございます。
施工時は、現場優先とさせて頂きたく思いますので、お立会い頂き、
最終のご指示のほど、何卒、宜しくお願い致します。

EX-SHOP
HTTP://WWW.EX-SHOP.NET
担当：長谷川

全ての著作権は、エクスショップに帰属します。当社とのお取引目的外の使用・複製・転載禁止となっております。