


# リコステージII 単体

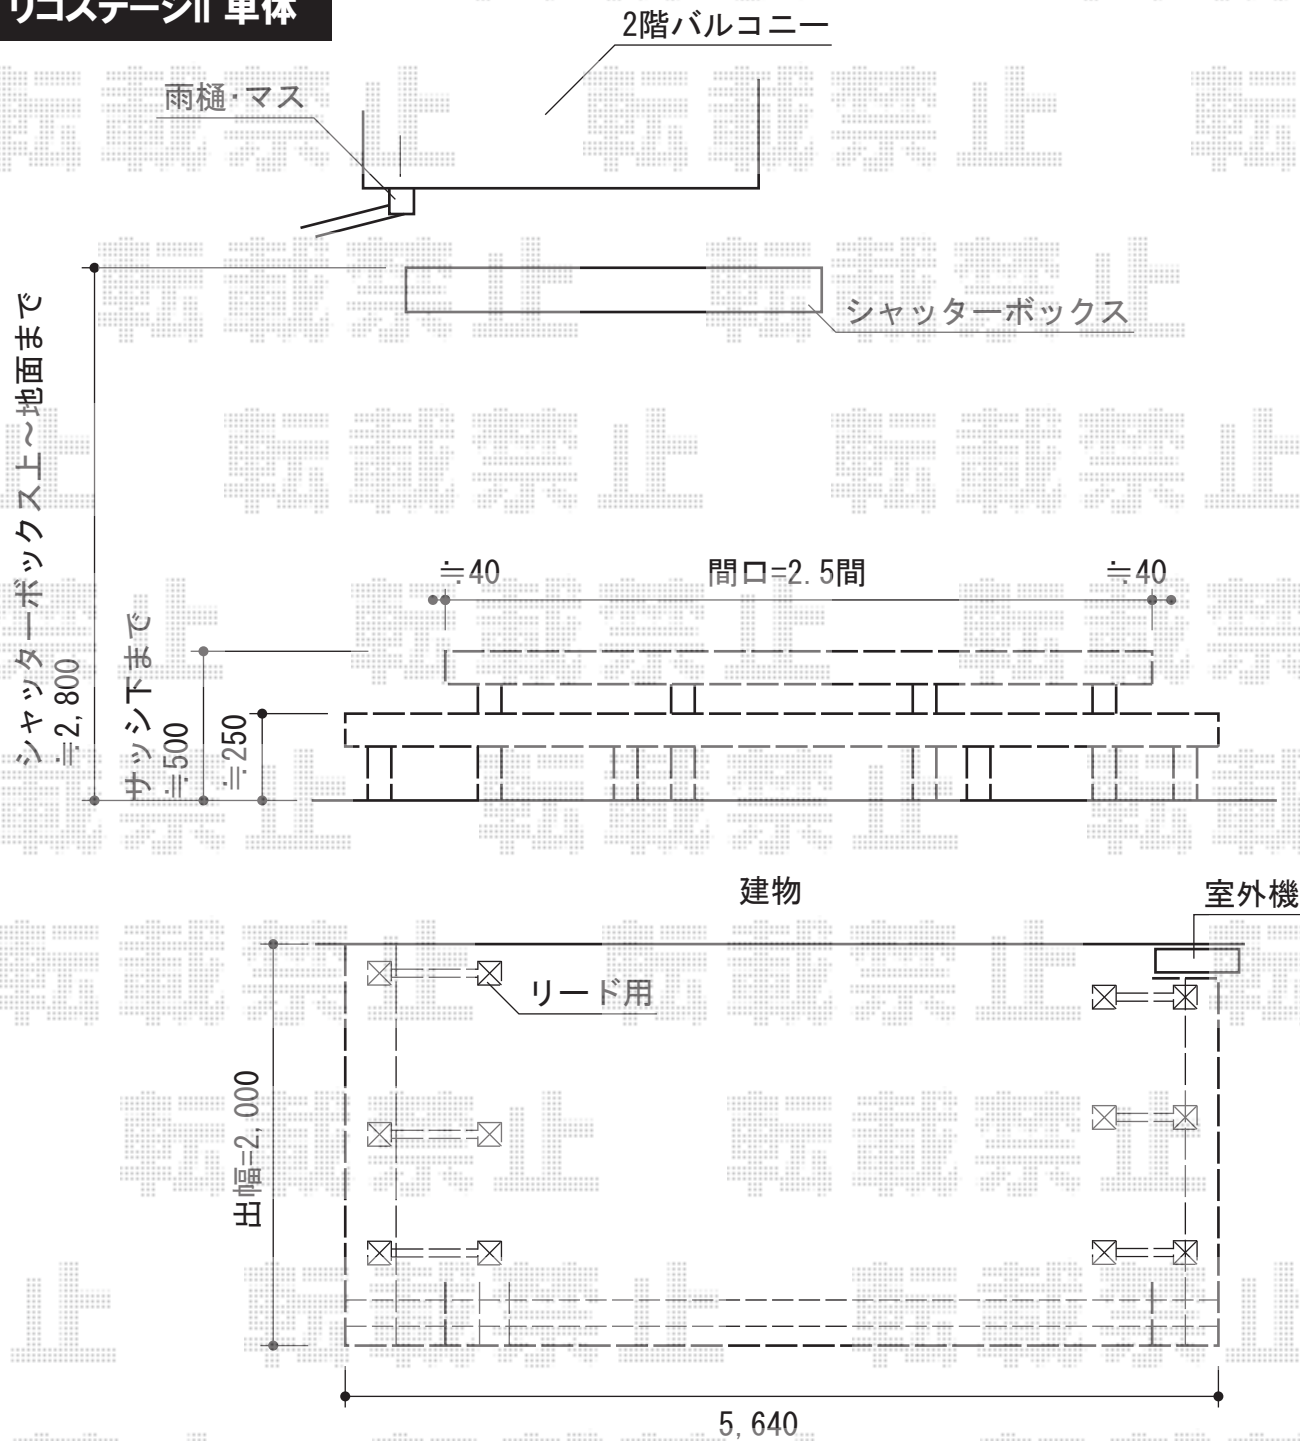

**トステム リコステージII 単体**  
 間口=2.5間 (4,340mm) 出幅=5尺 (1,513mm)  
 色：ライトベージュ  
 床板：標準/縦張り  
 幕板：幕板B (薄タイプ)  
 束柱：束柱B (400~550mm) (オータムブラウン)

**トステム 【三方向】 リードデッキ1段**  
 間口=2.5間用 出幅=床板2枚幅 (355mm)  
 デッキ出幅：5尺用  
 色：ライトベージュ  
 床板：縦張り  
 幕板：幕板B (薄タイプ)  
 束柱：束柱B (400~550mm) (オータムブラウン)

現場状況や作図制限により概略図の内容と多少の違いが生じることがございます。  
 施工時は、現場優先とさせて頂きたく思いますので、お立会い頂き、  
 最終のご指示のほど、何卒、宜しくお願い致します。



**EX-SHOP**  
[HTTP://WWW.EX-SHOP.NET](http://www.ex-shop.net)

担当：八浦