
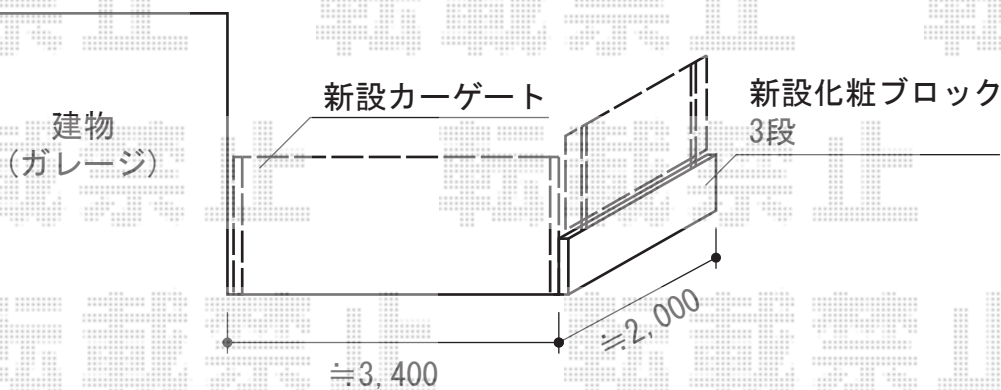


カーゲート・フェンス

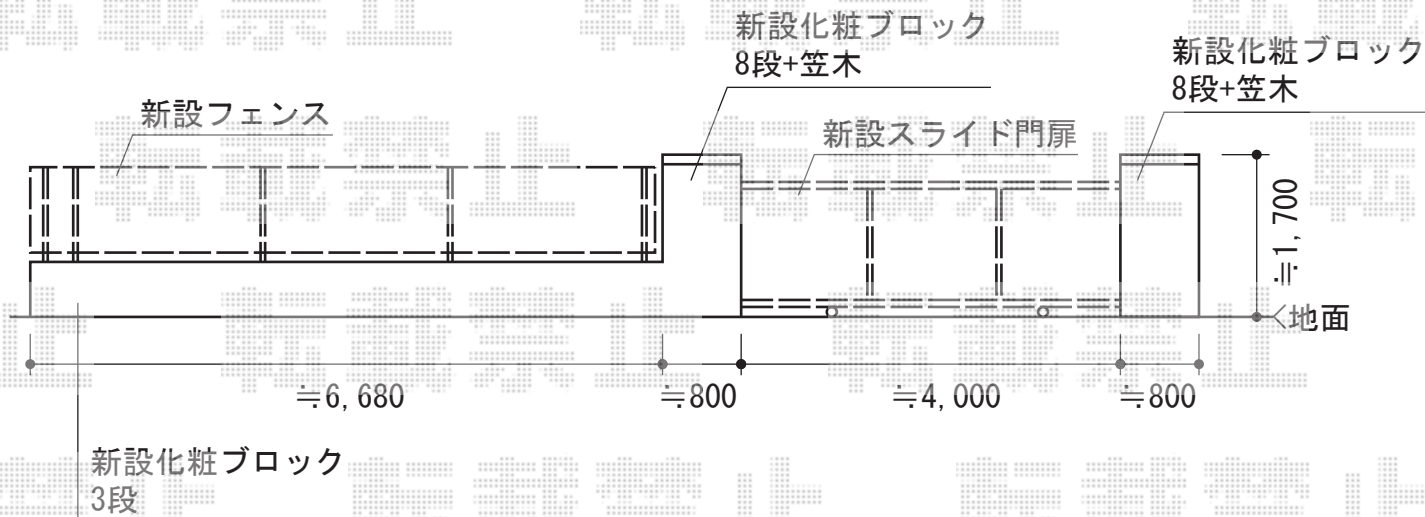

TOEX アルシャインII M型 Aタイプ ノンレール 片開き
 開口幅=3,292mm
 全幅=3,408mm
 たたみ幅=551mm
 高さ=1,450mm
 色：マイルドブラック
 キャスター数：3
 落棒数：3

TOEX シャレオR4型フェンスフリーポールタイプ
 本体1枚 (W×H) = (1,975mm×1,000mm) × 5枚
 柱：T-10×7本
 部品セットC：T-10×7セット
 コーナー継手 (ポール付き)：T-10×1セット
 端部キャップC：T-10×2セット
 色：マイルドブラック

TOEX エススライドB型 片引き手動式
 本体1枚 (W×H) = (4,000mm×1,400mm)
 色：マイルドブラック (錠台座・把手色 シルバー)
 駆動：手動式

現場状況や作図制限により概略図の内容と多少の違いが生じることがございます。
 施工時は、現場優先とさせて頂きたく思いますので、お立会い頂き、
 最終のご指示のほど、何卒、宜しくお願い致します。



EX-SHOP
[HTTP://WWW.EX-SHOP.NET](http://www.ex-shop.net)

担当：八浦