門扉・フェンス・テラス屋根

トステム　ライザーテラスII F型 テラスタイプ 単体 積雪～20cm対応
間口=関東間2.5間（柱芯々4,350mm　屋根幅4,570mm）
出幅=6尺（1,785mm）
色：シャイングレー
屋根材：熱線吸収アクアポリカーボネート（ライトブルー）
柱仕様：柱位置固定タイプ（柱2本）
施工方法：上止め仕様

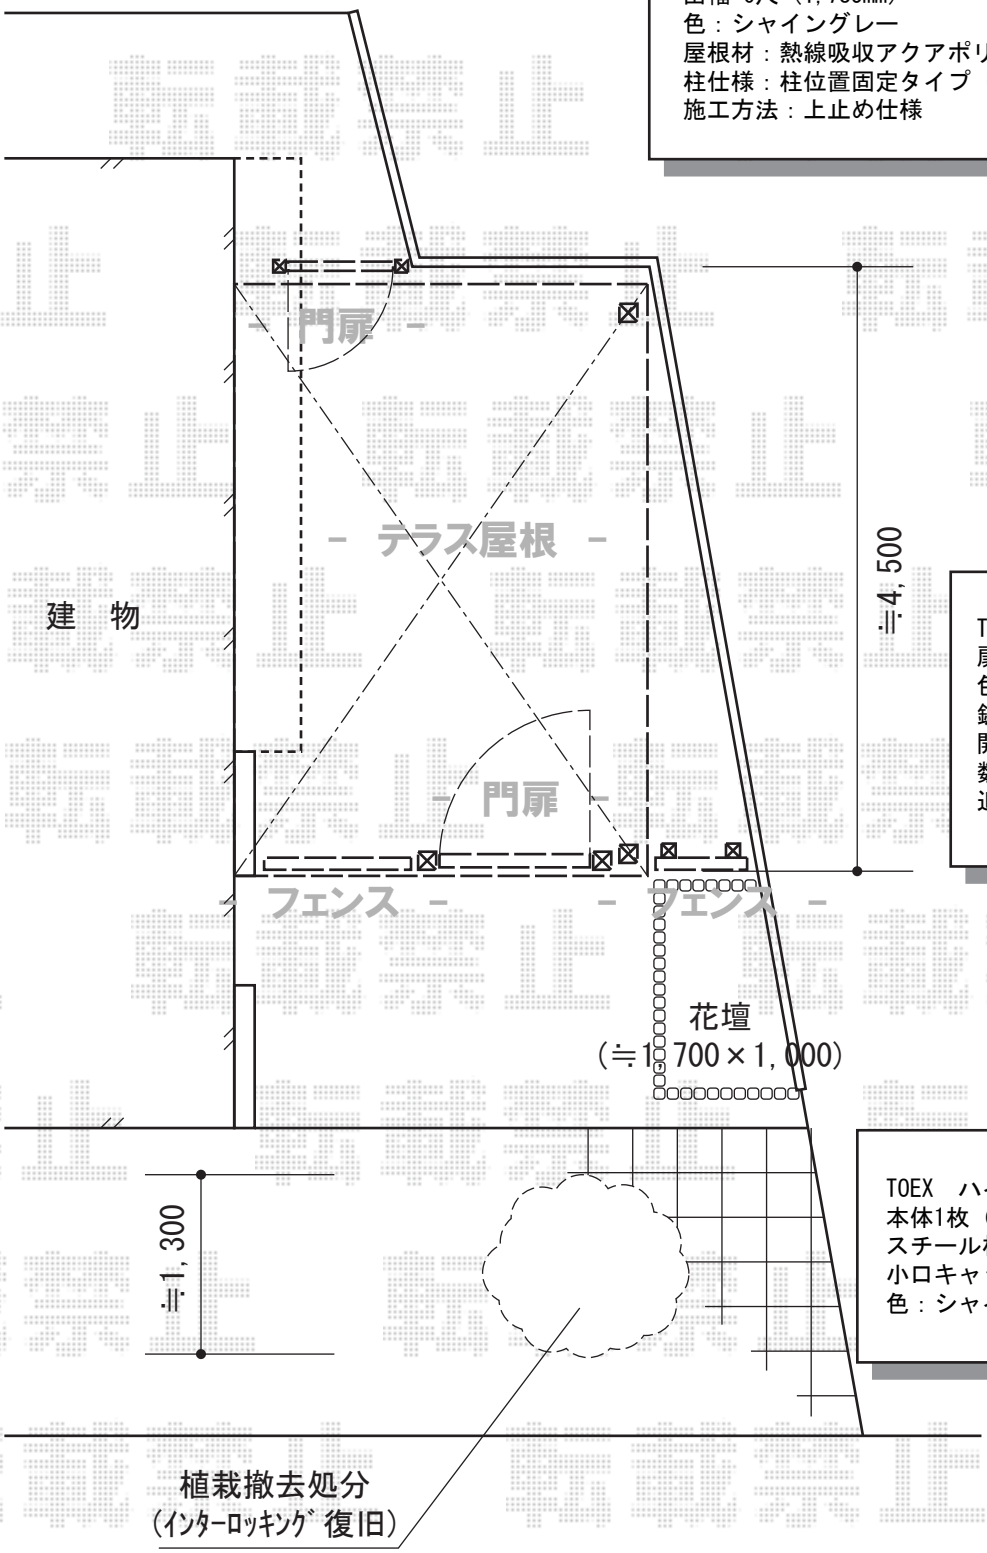

TOEX　ハイグリッド門扉NF8型 片開き 柱使用
扉1枚（W×H）=（800mm×1,200mm）
色：シャイングレー
錠：打掛け錠使用
開き：内開き
数量：2セット
追加部材：角門柱端部取付部品×1セット

TOEX　ハイグリッドフェンスN8型 フリーポールタイプ
本体1枚（W×H）=（800mm×1,200mm）（¥9,300）×1枚
スチール柱仕様：T-8（¥5,700）×3本
小口キャップ：（¥440）×2セット
色：シャイングレー

現場状況や作図制限により概略図の内容と多少の違いが生じることがございます。
施工時は、現場優先とさせて頂きたく思いますので、お立会い頂き、
最終のご指示のほど、何卒、宜しくお願い致します。

EX-SHOP
HTTP://WWW.EX-SHOP.NET
担当：白賀

全ての著作権は、エクスショップに帰属します。当社とのお取引目的外の使用・複製・転載禁止となっております。