



フェンス 施工概略図

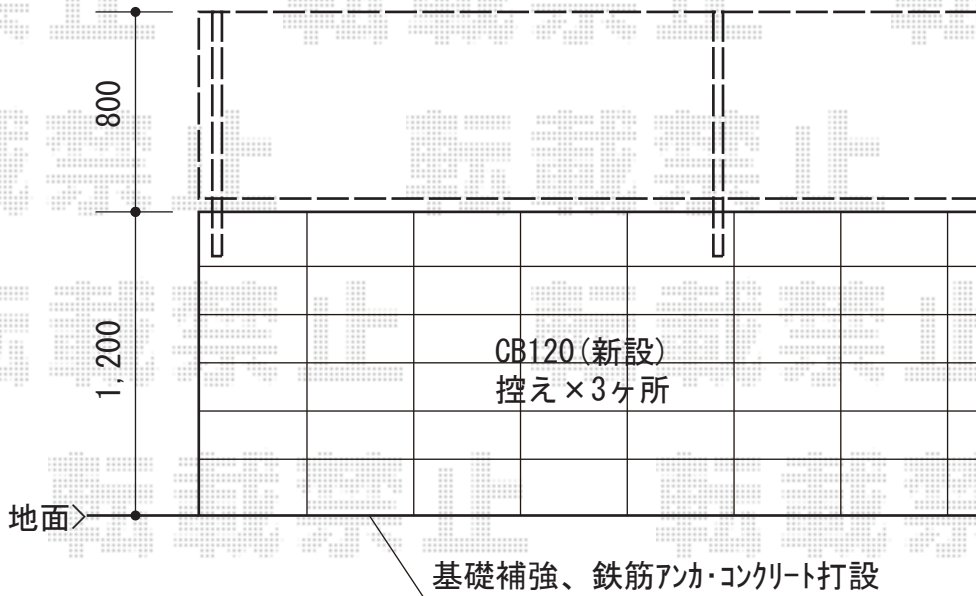

TOEX シャレオR5型フェンス フリーポールタイプ
 本体1枚 (W×H) = (W1,979.5×H800mm) (¥28,600) × 6枚
 柱仕様 : T-8 (¥3,000) × 9本
 部品セット : (¥550) × 9セット
 目隠しコーナー継手 : (¥3,530) × 2セット
 端部キャップ : (¥550) × 1セット
 色 : ブロンズ

現場状況や作図制限により概略図の内容と多少の違いが生じることがございます。
 施工時は、現場優先とさせて頂きたく思いますので、お立会い頂き、
 最終のご指示のほど、何卒、宜しくお願い致します。

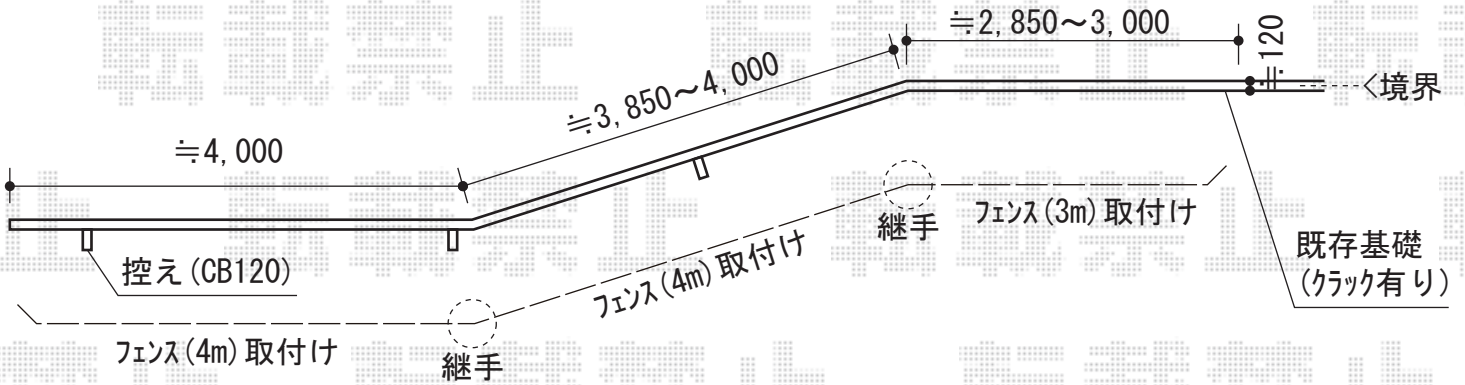

EX-SHOP
 HTTP://WWW.EX-SHOP.NET

担当：越智