


エクスラインアップゲート1型 電動タイプ 施工概略図

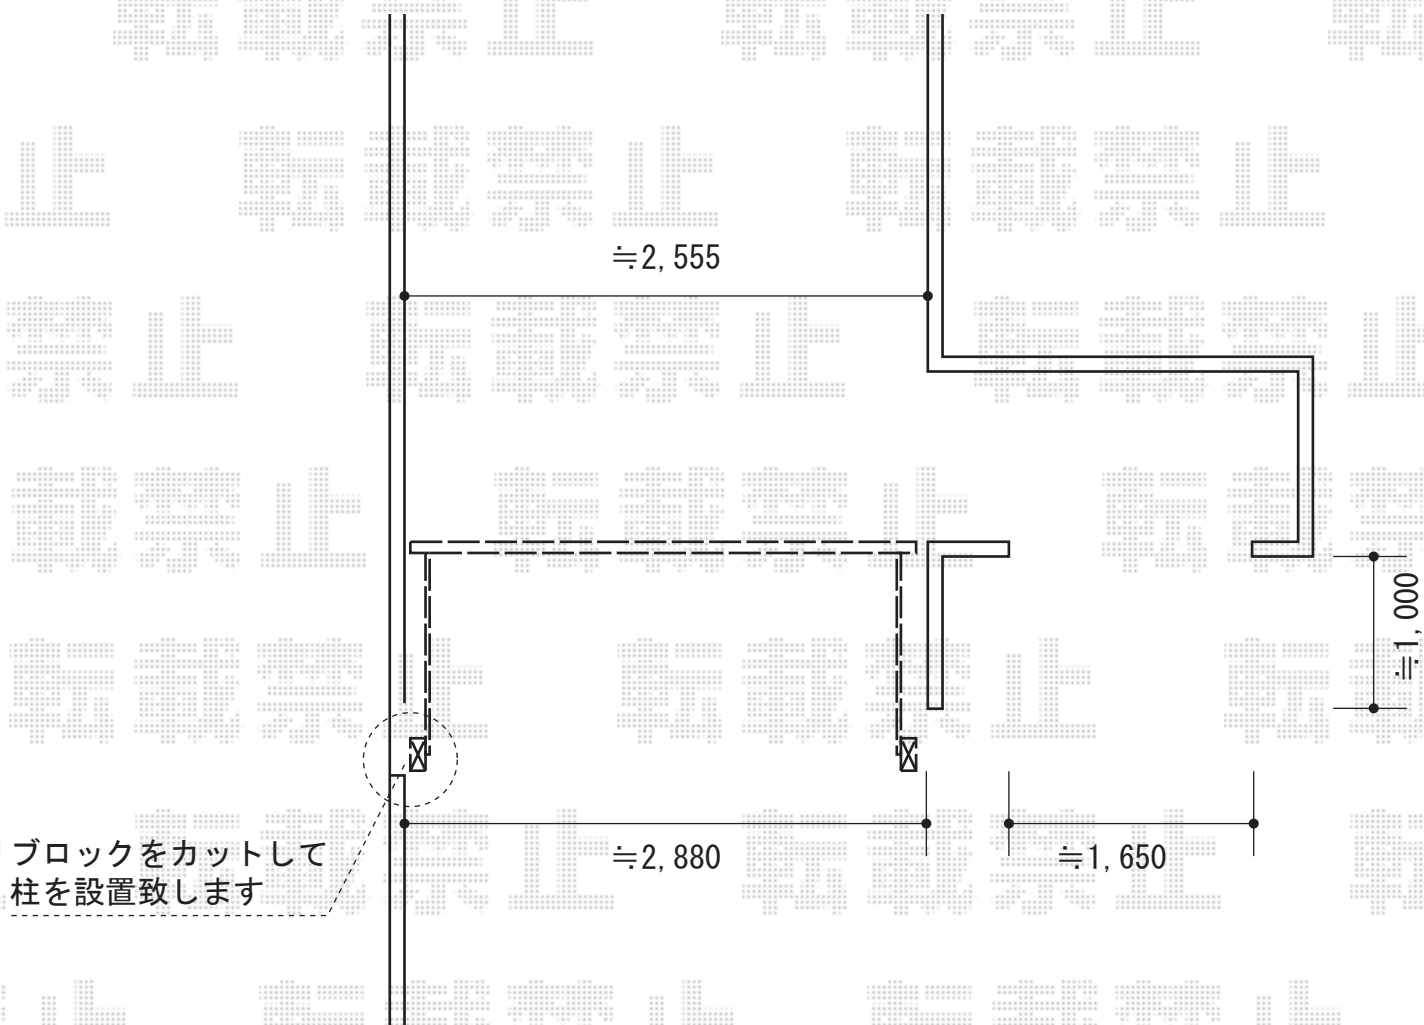

YKK AP エクスラインアップゲート1型 電動タイプ
本体 (W×H) = (2,880×1,200mm)
色： プラチナステン
柱仕様： ハイルフ柱仕様 (有効通過高2,140mm)
駆動： 1モーター外観左側駆動

現場状況や作図制限により概略図の内容と多少の違いが生じることがございます。
施工時は、現場優先とさせて頂きたく思いますので、お立会い頂き、
最終のご指示のほど、何卒、宜しくお願い致します。



EX-SHOP
HTTP://WWW.EX-SHOP.NET

担当：伏見