


カーゲート

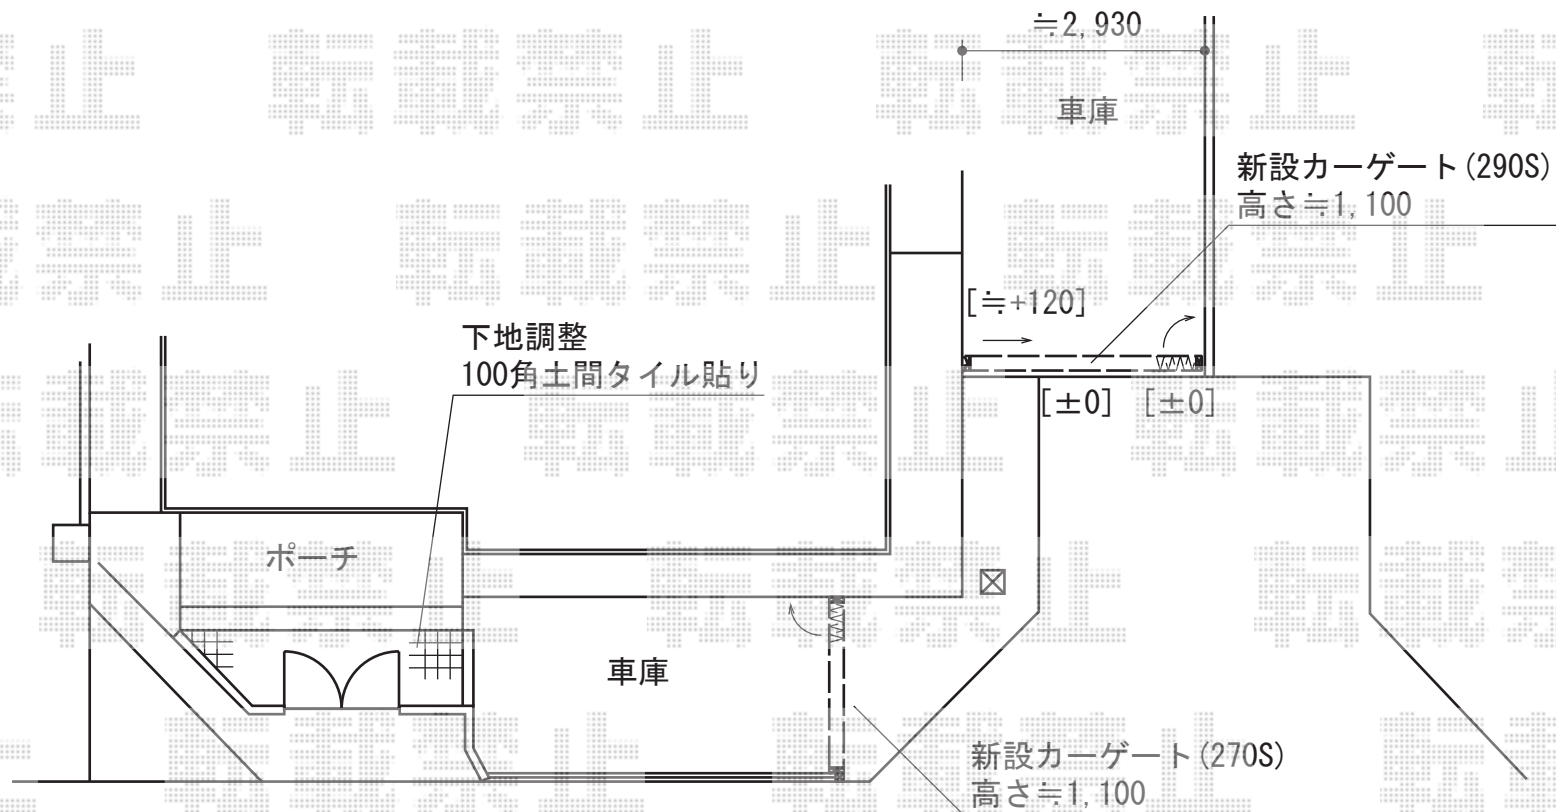

四国化成 リフティングアコー 1型 ミニ 延高タイプ
 開口幅=2,580mm
 全幅=2,740mm
 たたみ幅=545mm
 高さ=1,300mm
 色：ブラック（つや消し）
 落棒数：1

四国化成 リフティングアコー 1型 ミニ 延高タイプ
 開口幅=2,770mm
 全幅=2,930mm
 たたみ幅=575mm
 高さ=1,300mm
 色：ブラック（つや消し）
 落棒数：1

現場状況や作図制限により概略図の内容と多少の違いが生じることがございます。
 施工時は、現場優先とさせていただきますので、お立会い頂き、
 最終のご指示のほど、何卒、宜しくお願い致します。



EX-SHOP
 HTTP://WWW.EX-SHOP.NET

担当：岡本