
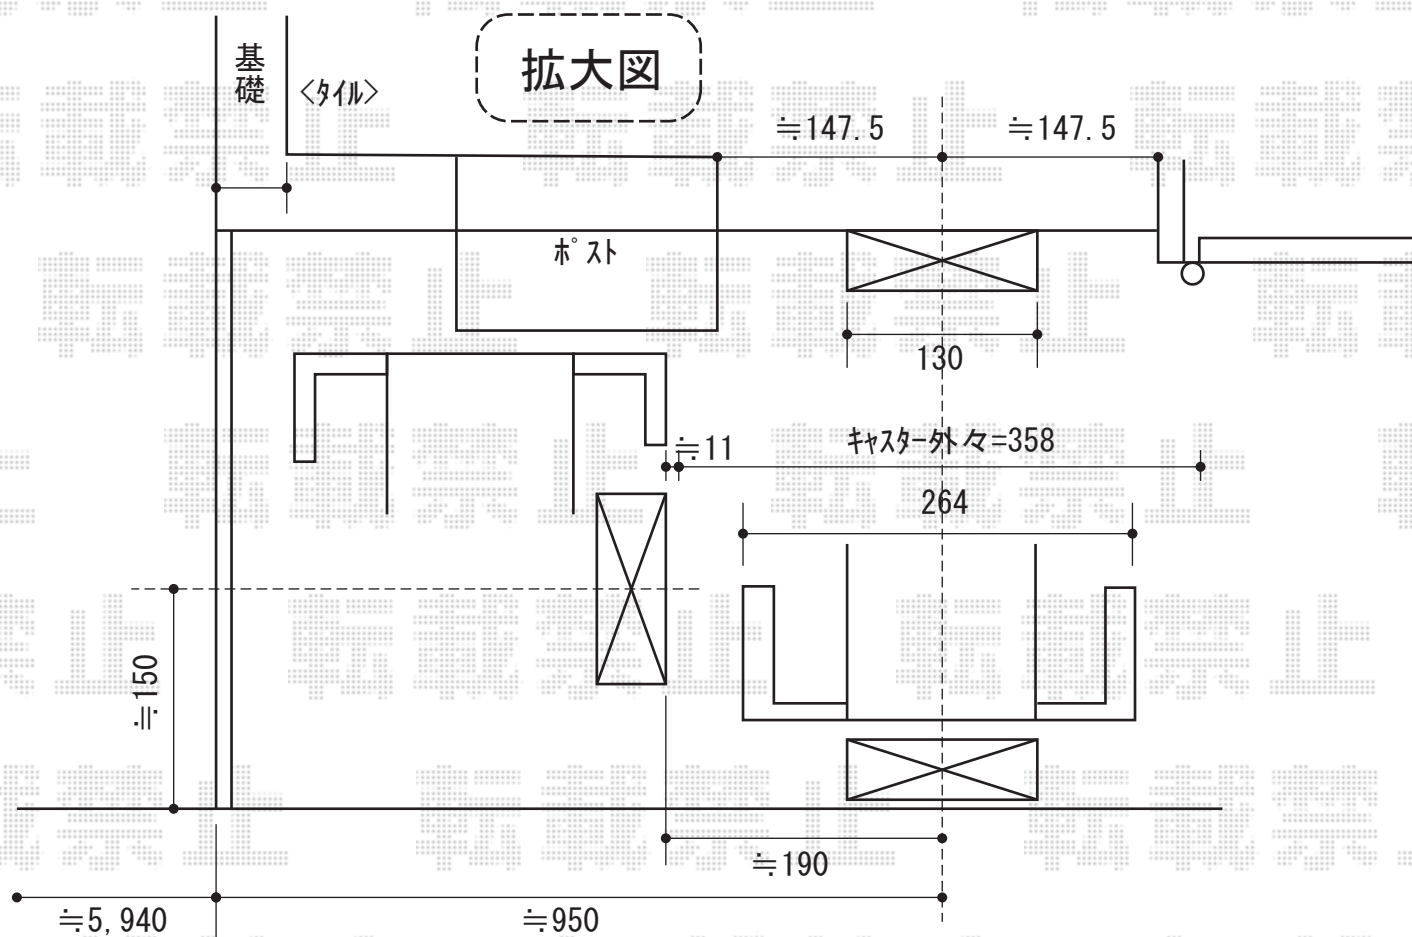


カーゲート

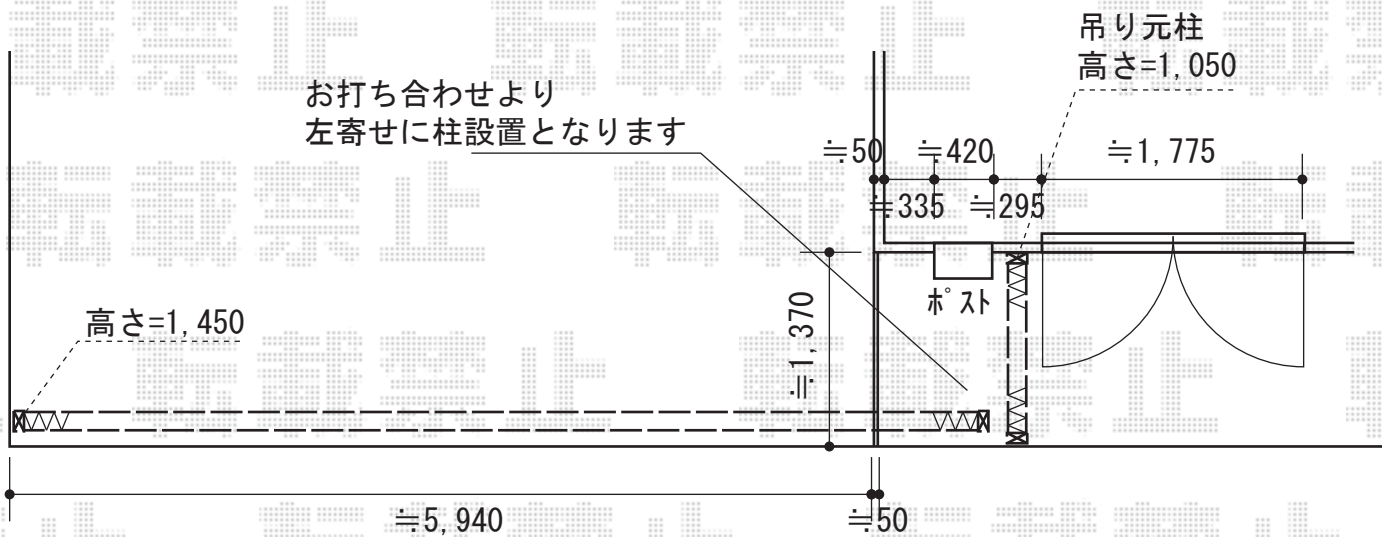

TOEX アルシャインII M型 Aタイプ ノンレール 両開き
開口幅=6,579mm
全幅=6,715mm
たたみ幅=551mm+537mm
高さ=1,450mm
色：シャイングレー
キャスター数：6箇所
落棒数：6本

TOEX アルシャインII M型 Aタイプ ノンレール 片開き
開口幅=1,292mm
全幅=1,408mm
たたみ幅=321mm
高さ=1,050mm
色：シャイングレー
キャスター数：1箇所
落棒数：1本
オプション：柱固定アンカー×2/アンカー固定接着剤

現場状況や作図制限により概略図の内容と多少の違いが生じることがございます。
施工時は、現場優先とさせて頂きたく思いますので、お立会い頂き、
最終のご指示のほど、何卒、宜しくお願い致します。



EX-SHOP
HTTP://WWW.EX-SHOP.NET
担当：西村