



# 門扉・フェンス

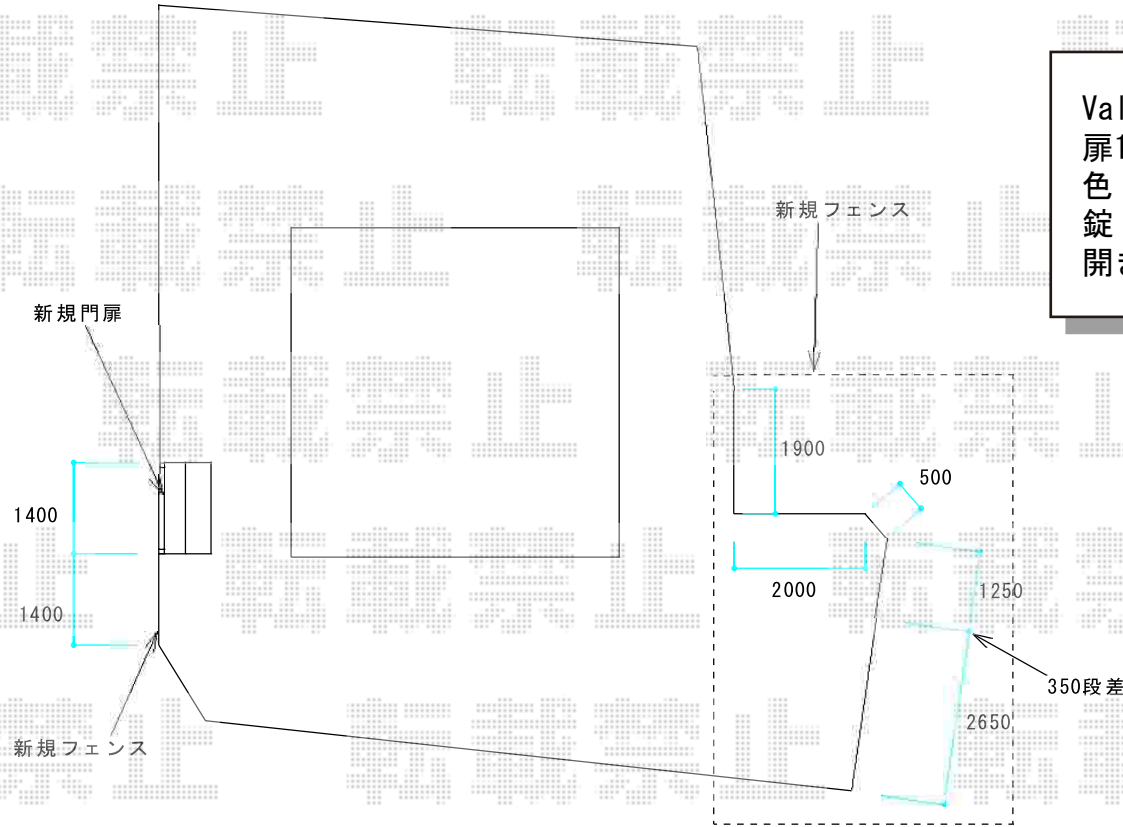

Value Select プレシオス門扉 縦格子 親子開き 門柱仕様  
 扉1枚 (W×H) = (400・800mm×1,200mm)  
 色：ノーブルステン  
 錠：ハンドル錠E8錠  
 開き：内開き

YKK AP レスティナフェンス21型 自由柱タイプ  
 本体1枚 (W×H) = (1,975mm×800mm) (¥11,500) × 6枚  
 自由柱：T80 (¥3,500) × 12本  
 コーナー継手：(¥1,100) × 2セット  
 エンドキャップ：(¥500) × 2セット  
 色：プラチナステン

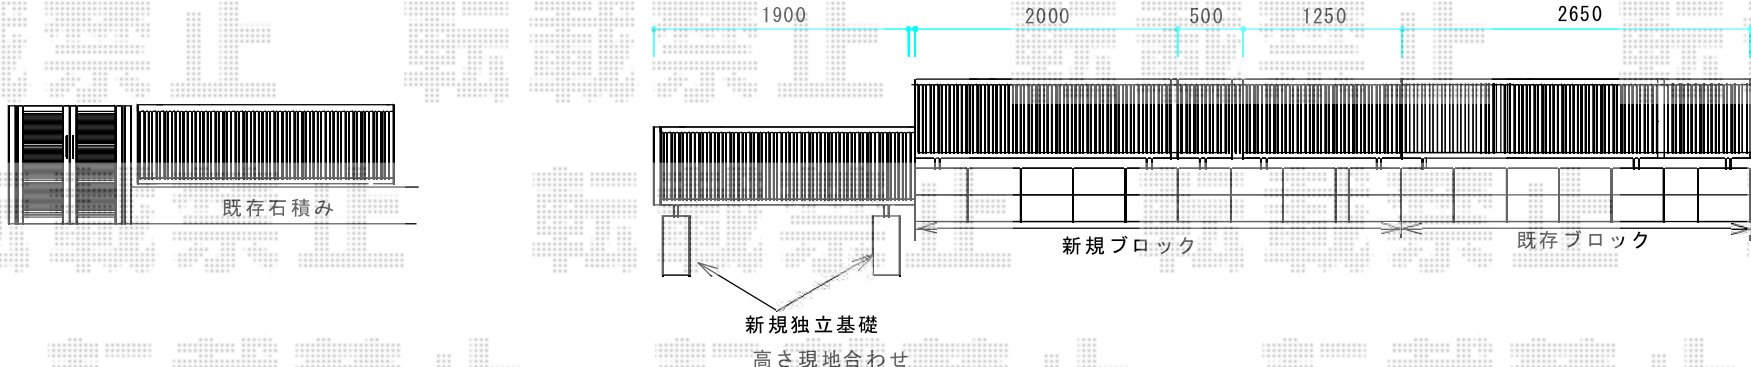

現場状況や作図制限により概略図の内容と多少の違いが生じることがございます。  
 施工時は、現場優先とさせて頂きたく思いますので、お立会い頂き、  
 最終のご指示のほど、何卒、宜しくお願い致します。



EX-SHOP  
[HTTP://WWW.EX-SHOP.NET](http://www.ex-shop.net)

担当：岡本