レイオス1型 ノンレール 両開き 38+38W

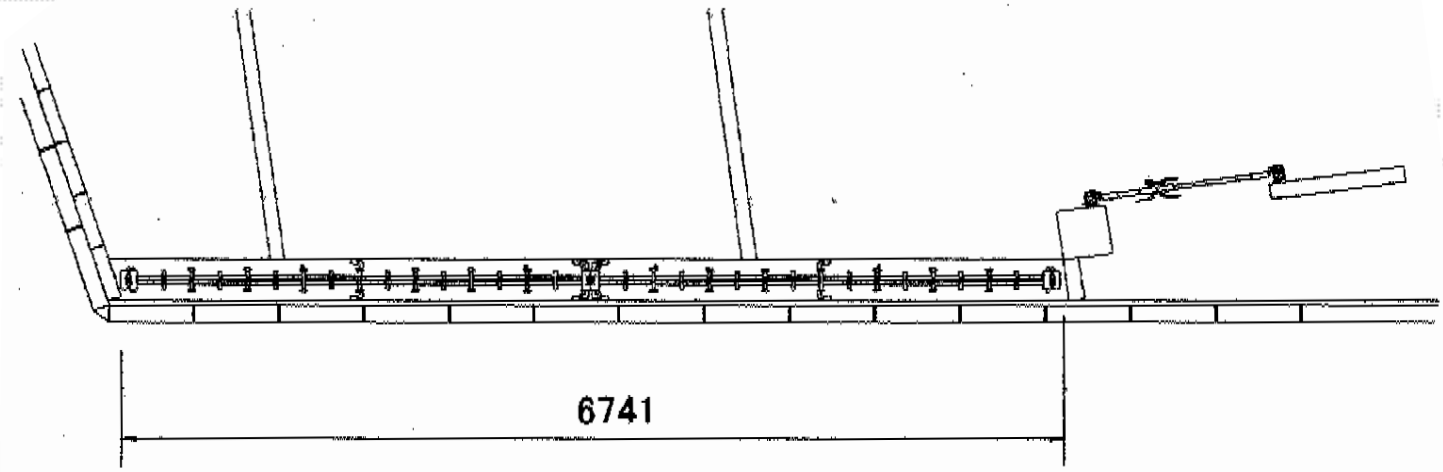

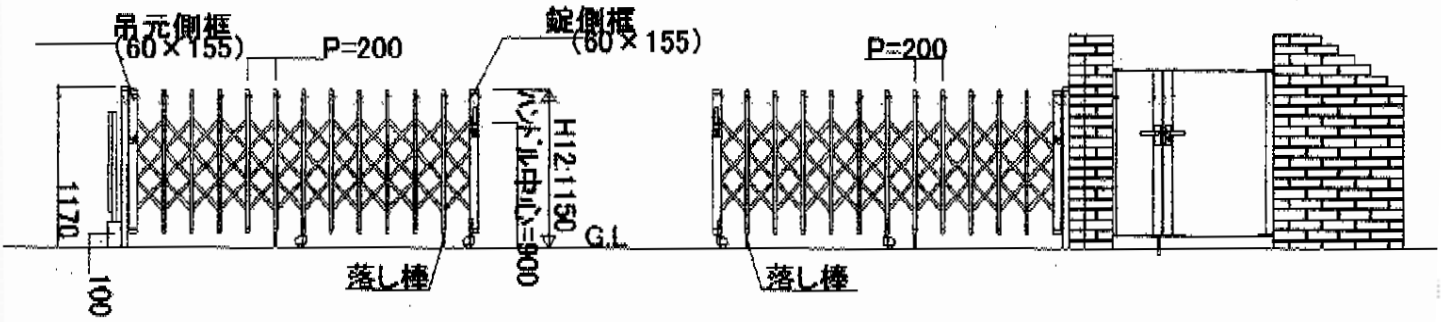

YKK AP レイオス1型 ノンレール 両開き 38+38W
開口幅=6,741mm
全幅=7,514mm
たたみ幅=547mm
高さ=柱：1,170 mm 扉：1,150 (mm)
色：カームブラック
キャスター数：3+3箇所
落棒数：3+3本

現場状況や作図制限により概略図の内容と多少の違いが生じることがございます。
施工時は、現場優先とさせて頂きたく思いますので、お立会い頂き、
最終のご指示のほど、何卒、宜しくお願い致します。

EX-SHOP
HTTP://WWW.EX-SHOP.NET
担当：本田

全ての著作権は、エクスショップに帰属します。当社とのお取引目的外の使用・複製・転載禁止となっております。