プリレオR9型フェンス 多段柱タイプ

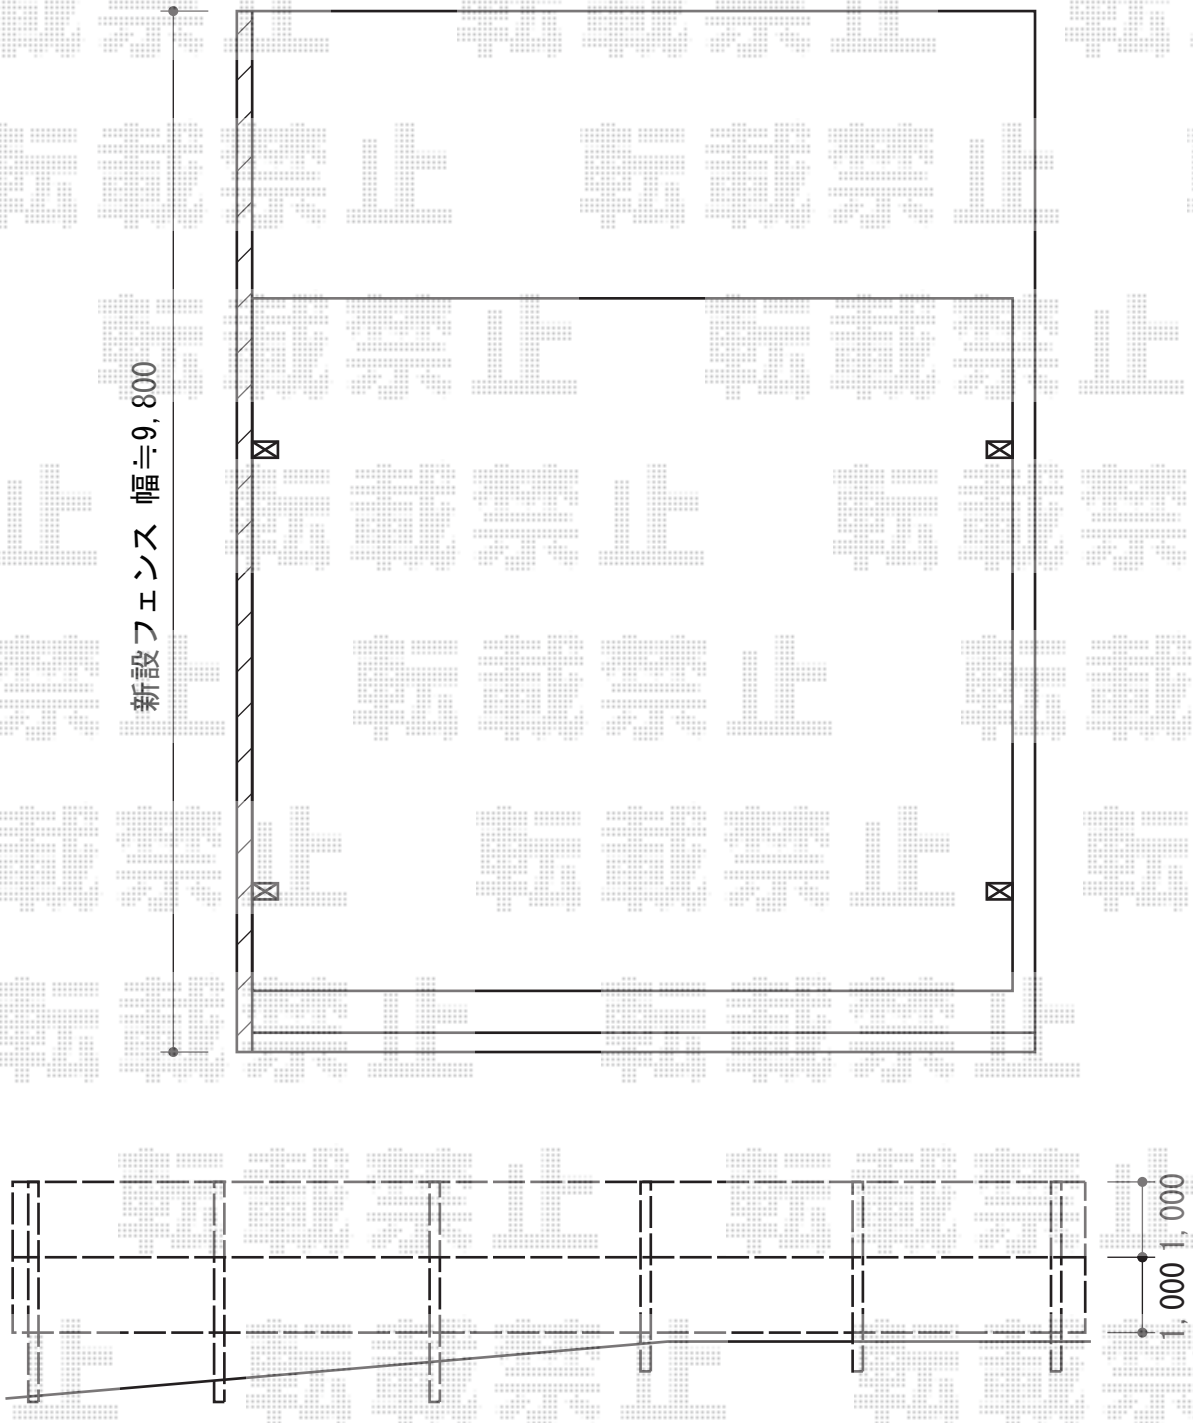

TOEX プリレオR9型フェンス 多段柱タイプ
本体1枚（W×H）＝（1,979.5mm×1,000mm）（¥29,000）×10枚
柱仕様：T-24（¥26,400）×4本/T-20(¥14,300)×2本
ブラケットセットA：上下用(¥1,100)×6セット/中間用(¥660)×6セット
継手セット：(¥500)×8セット
端部キャップA：（¥550）×2セット
色：シャイングレー

現場状況や作図制限により概略図の内容と多少の違いが生じることがございます。
施工時は、現場優先とさせて頂きたく思いますので、お立会い頂き、
最終のご指示のほど、何卒、宜しくお願い致します。

EX-SHOP
HTTP://WWW.EX-SHOP.NET
担当：竹下

全ての著作権は、エクスショップに帰属します。当社とのお取引目的外の使用・複製・転載禁止となっております。