
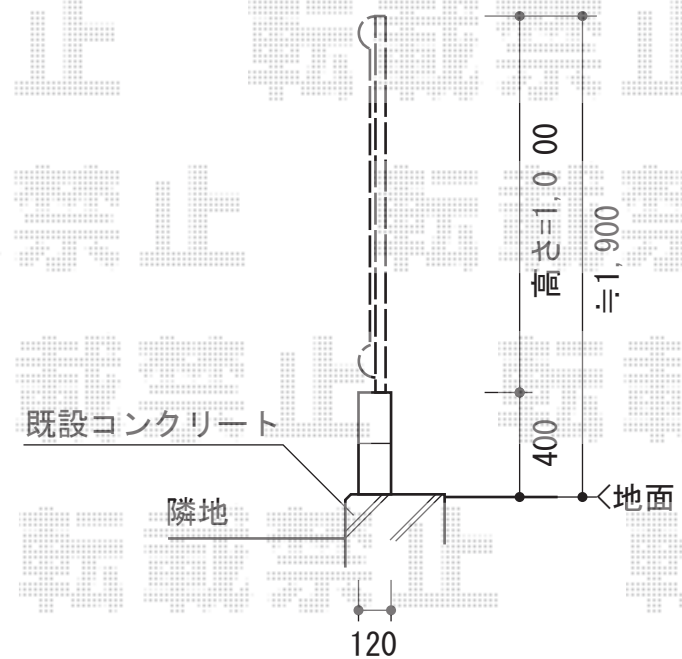


ハイグリッドフェンスN8型

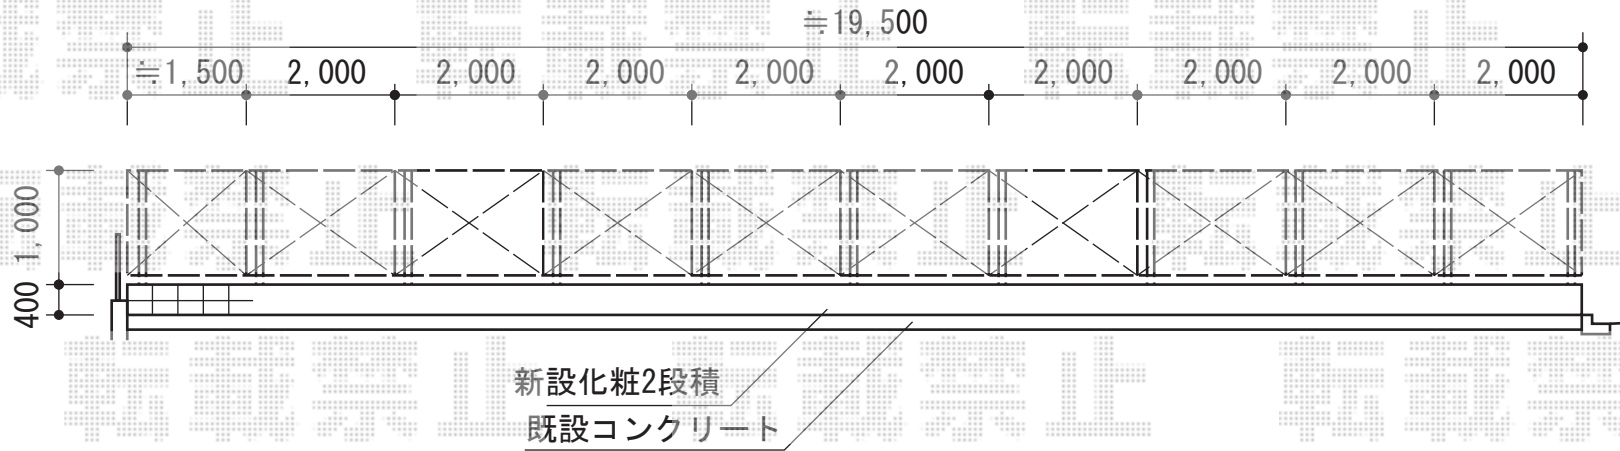

TOEX ハイグリッドフェンスN8型

本体1枚 (W×H) = T-10 (2,000×1,000mm) (¥7,600) × 10枚

柱仕様 : T-10 (¥4,000) × 11本

小口キャップ : T-10 (¥400) × 1セット

色 : アイボリーホワイト

メーカー希望小売価格 : ¥120,400.-

現場状況や作図制限により概略図の内容と多少の違いが生じることがございます。
 施工時は、現場優先とさせて頂きたく思いますので、お立会い頂き、
 最終のご指示のほど、何卒、宜しくお願い致します。



EX-SHOP

HTTP://WWW.EX-SHOP.NET

担当: 谷