門扉・機能門柱・カーポート

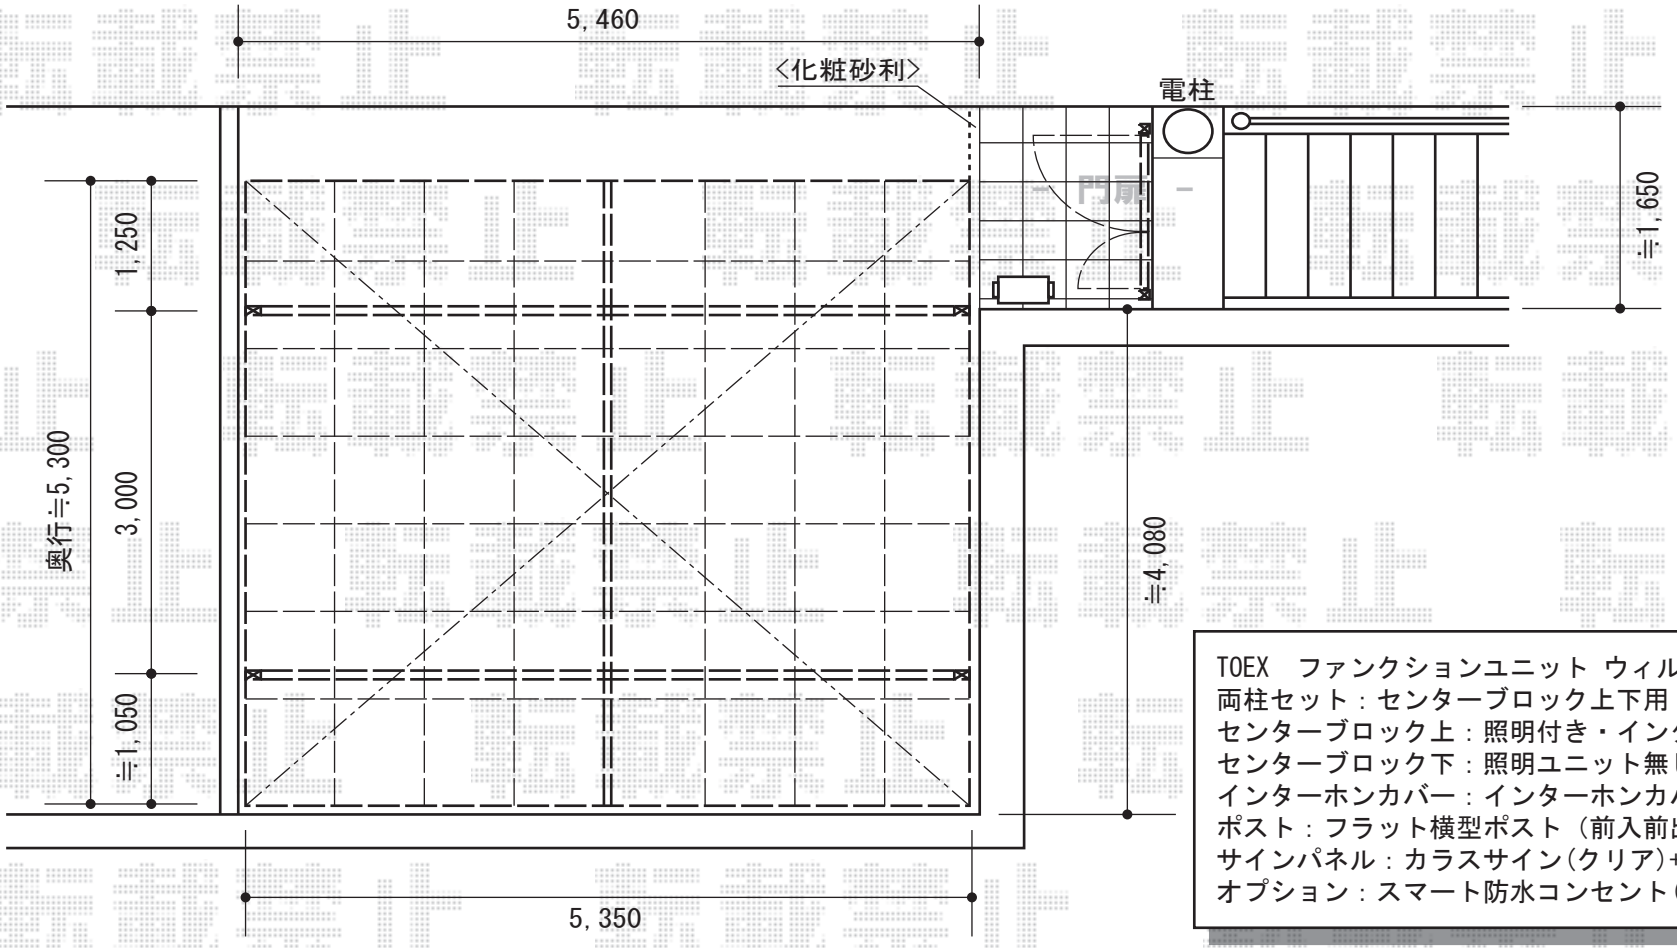

TOEX　ファンクションユニット ウィルモダン
両柱セット：センターブロック上下用（柿渋）
センターブロック上：照明付き・インターホン用（シャイングレー）
センターブロック下：照明ユニット無し（シャイングレー）
インターホンカバー：インターホンカバーB（シャイングレー）
ポスト：フラット横型ポスト（前入前出し）（シャイングレー）
サインパネル：カラスサイン(クリア)+ステンレス/パターン集選択タイプ
オプション：スマート防水コンセント(ホワイトシルバー)

YKK AP　レイナツインポート 積雪～20cm対応
幅=5,392mm　奥行=5,400mm
色：プラチナスン
屋根材：ポリカーボネート（トーメイマット）
柱仕様：ハイルーフ柱仕様（有効高 約2,355mm）

YKK AP　レイナツインポート用 サイドパネル
奥行サイズ：長さ54用
高さ=2,073mm　色：プラチナステン
パネル材：ポリカーボネート（トーメイマット）
柱仕様：ハイルーフ柱仕様（間柱1本）
オプション：屋根ふき材補強部品

TOEX　ライフモダンII SA型門扉 親子開き 柱使用
扉1枚（W×H）=（400・800mm×1,400mm）
色：シャイングレー+柿渋
錠：シリンダーRD錠　開き：外開き
追加部材：外開き用持送り

現場状況や作図制限により概略図の内容と多少の違いが生じることがございます。
施工時は、現場優先とさせて頂きたく思いますので、お立会い頂き、
最終のご指示のほど、何卒、宜しくお願い致します。

EX-SHOP
HTTP://WWW.EX-SHOP.NET
担当：小林

全ての著作権は、エクスショップに帰属します。当社とのお取引目的外の使用・複製・転載禁止となっております。