


カーゲート・フェンス

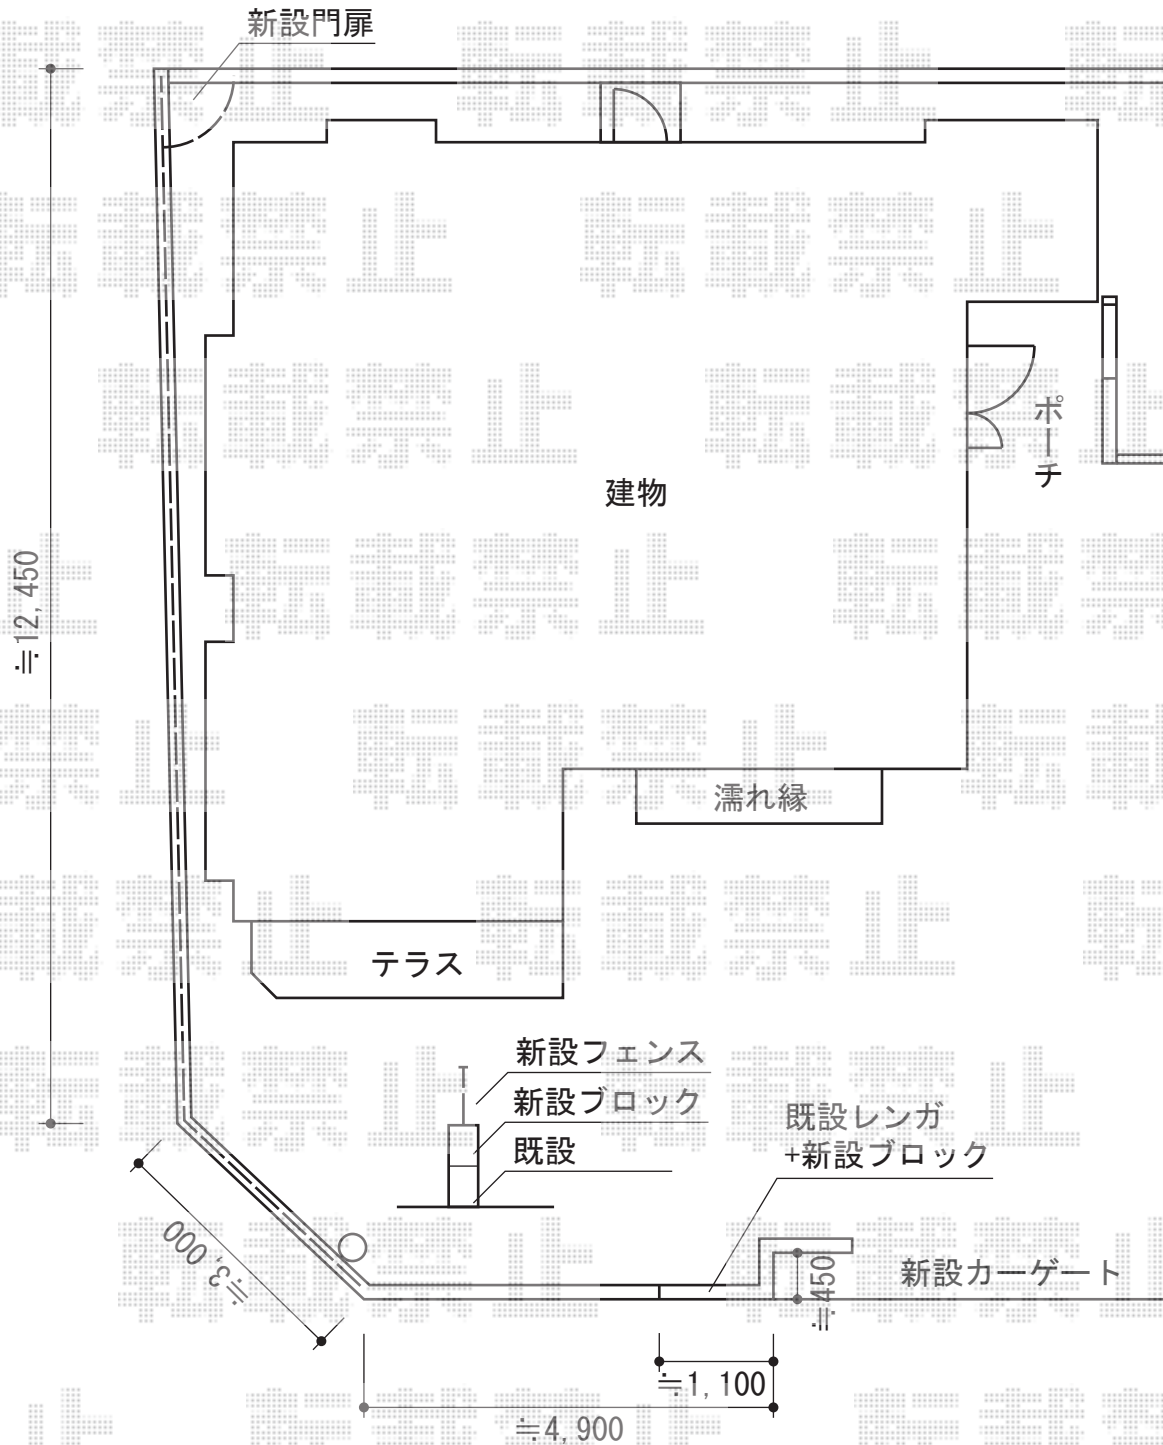

TOEX アルシャインII PG型R(ペットガード) Aタイプ ノンレール 片開き
 開口幅=3,692mm 全幅=3,808mm たたみ幅=597mm 高さ=1,250mm 落棒数: 3本
 色: マイルドブラック キャスター数: 3箇所 吊元柱: 外観左側

TOEX ハイグリッドフェンスN1型 間仕切りタイプ
 本体1枚 (W×H) = (2,000mm×800mm) ×1枚 小口キャップ: ×1セット
 スチール柱: T-8×2本 端柱取付部品: ×2セット 色: ブラック

TOEX ハイグリッド門扉N8型 片開き 柱使用
 扉1枚 (W×H) = (800mm×1,000mm) 色: ブラック 錠: 錠金具 (片錠) 開き: 内開き

TOEX キャスティナE型 フリーポールタイプ
 本体1枚 (W×H) = (1,000mm×800mm) ×20枚 コーナー継手: ×2セット
 柱セット: ×20セット 追加部材: アルミ鋳物用単色塗料 (¥3,500) 色: マイルドブラック

現場状況や作図制限により概略図の内容と多少の違いが生じることがございます。
 施工時は、現場優先とさせて頂きたく思いますので、お会い頂き、
 最終のご指示のほど、何卒、宜しくお願い致します。



EX-SHOP
[HTTP://WWW.EX-SHOP.NET](http://www.ex-shop.net)

担当: 谷