リコステージII 異型

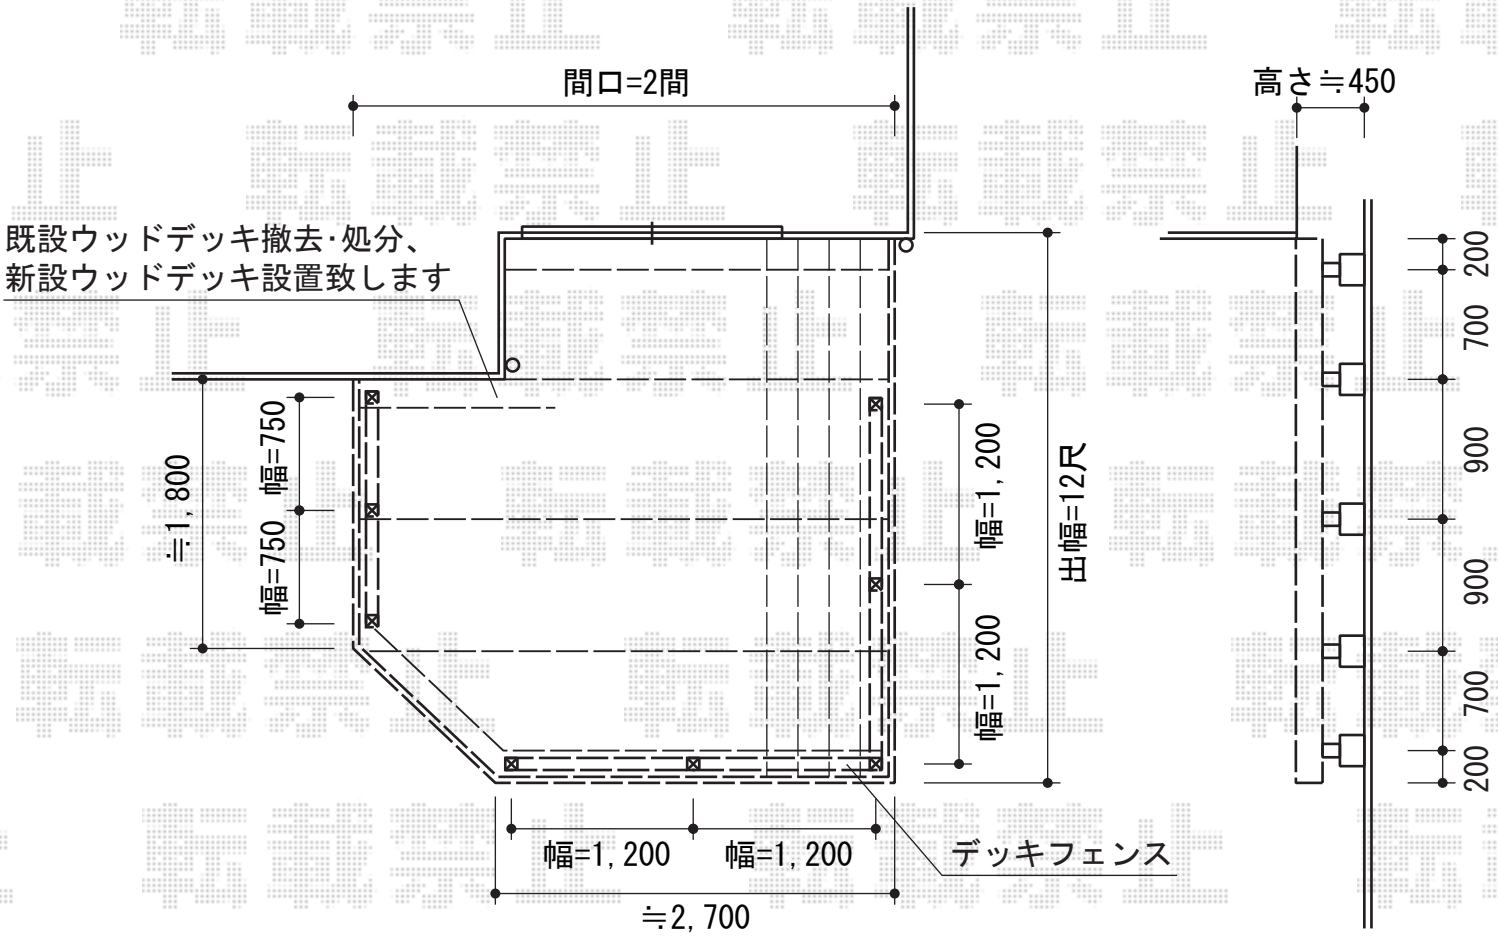

トステム リコステージII 異型
間口=約3,600mm
出幅=約3,600mm
色：ソフトブラウン
床板：標準(溝なし)/縦貼り
幕板：幕板A（厚）
束柱：束柱A（550mm）
メーカー希望小売価格

トステム リコステージII デッキフェンス
本体1枚（W×H）=T-8（1,200×800mm）×4
（750×800mm）×2
主柱：T-8×8本
パネル仕様：横ビームパネル（シャイングレー）
柱・笠木色：ソフトブラウン

現場状況や作図制限により概略図の内容と多少の違いが生じることがございます。
施工時は、現場優先とさせて頂きたく思いますので、お立会い頂き、
最終のご指示のほど、何卒、宜しくお願い致します。

EX-SHOP
HTTP://WWW.EX-SHOP.NET
担当：岡本

全ての著作権は、エクスショップに帰属します。当社とのお取引目的外の使用・複製・転載禁止となっております。