



リフティングアコーHG ノンレール 片開き 延高タイプ

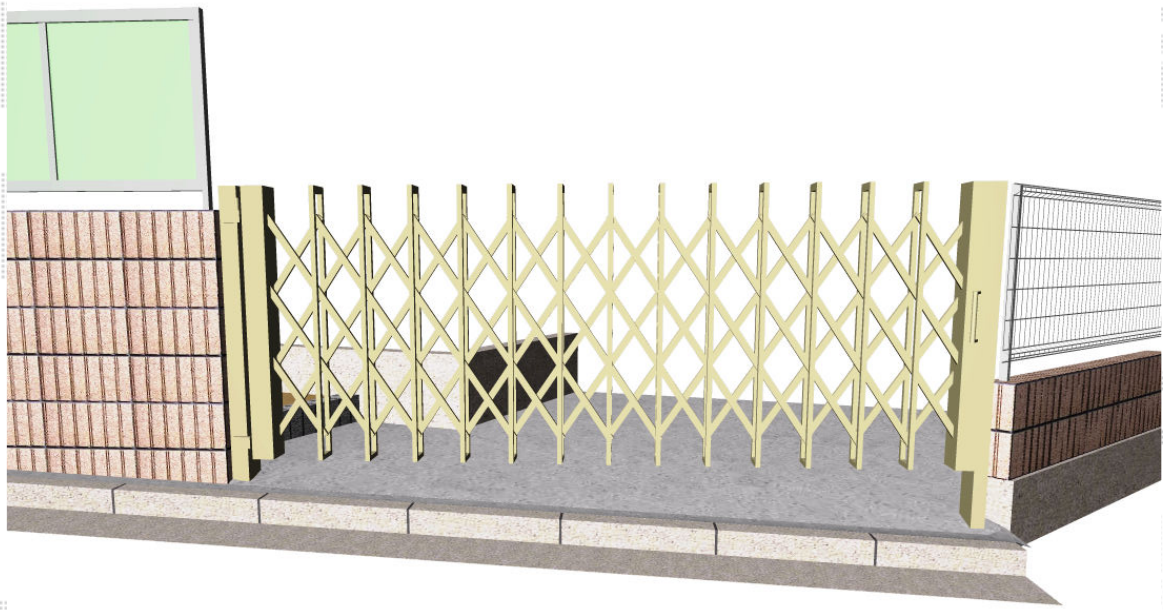

四国化成 リフティングアコーHG ノンレール 片開き 延高タイプ
 開口幅=3,210mm
 全幅=3,360mm
 たたみ幅=590mm
 高さ=1,200mm
 色：ブラックつや消し
 落棒数：3本

現場状況や作図制限により概略図の内容と多少の違いが生じることがございます。
 施工時は、現場優先とさせて頂きたく思いますので、お立会い頂き、
 最終のご指示のほど、何卒、宜しくお願い致します。

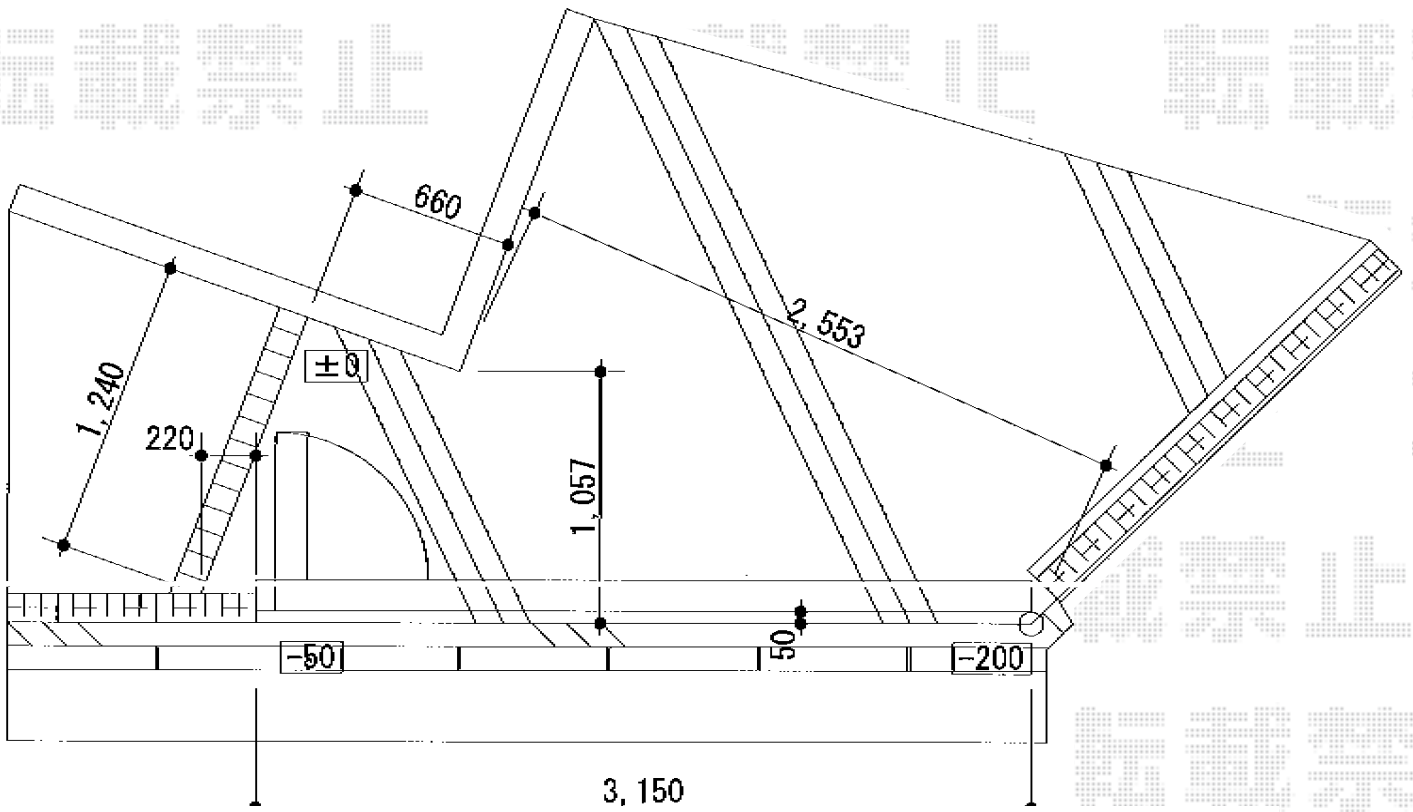

EX-SHOP
[HTTP://WWW.EX-SHOP.NET](http://www.ex-shop.net)

担当：谷