ヴェクターテラス R型 屋根タイプ 単体 積雪～20cm対応

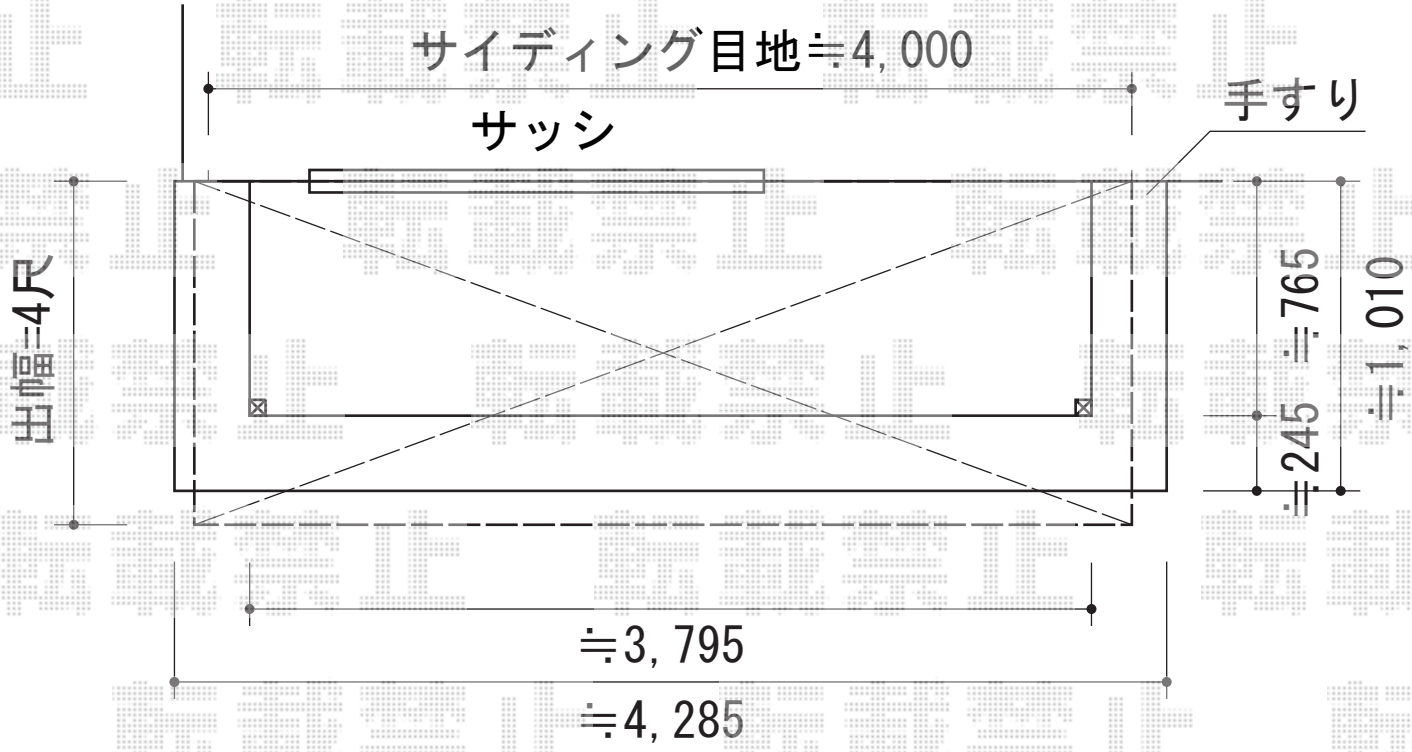

YKK AP 【2階用】ヴェクターテラス R型
屋根タイプ 単体 積雪～20cm対応
間口=メーター2間（柱芯々3,845mm 屋根幅4,030mm）
出幅=4尺（1,170mm） 色：プラチナステン
屋根材：熱線遮断ポリカーボネート（アースブルーマット調）
柱仕様：柱奥行移動タイプ 施工方法：上止め仕様
躯体式バルコニー取付部品：Bタイプコーナー用×2

YKK AP 【2階用】吊り下げ式物干し 標準
色：プラチナステン

現場状況や作図制限により概略図の内容と多少の違いが生じることがございます。
施工時は、現場優先とさせて頂きたく思いますので、お立会い頂き、
最終のご指示のほど、何卒、宜しくお願い致します。

EX-SHOP
HTTP://WWW.EX-SHOP.NET
担当：本田

全ての著作権は、エクスショップに帰属します。当社とのお取引目的外の使用・複製・転載禁止となっております。