


カーポート・門扉・カーゲート

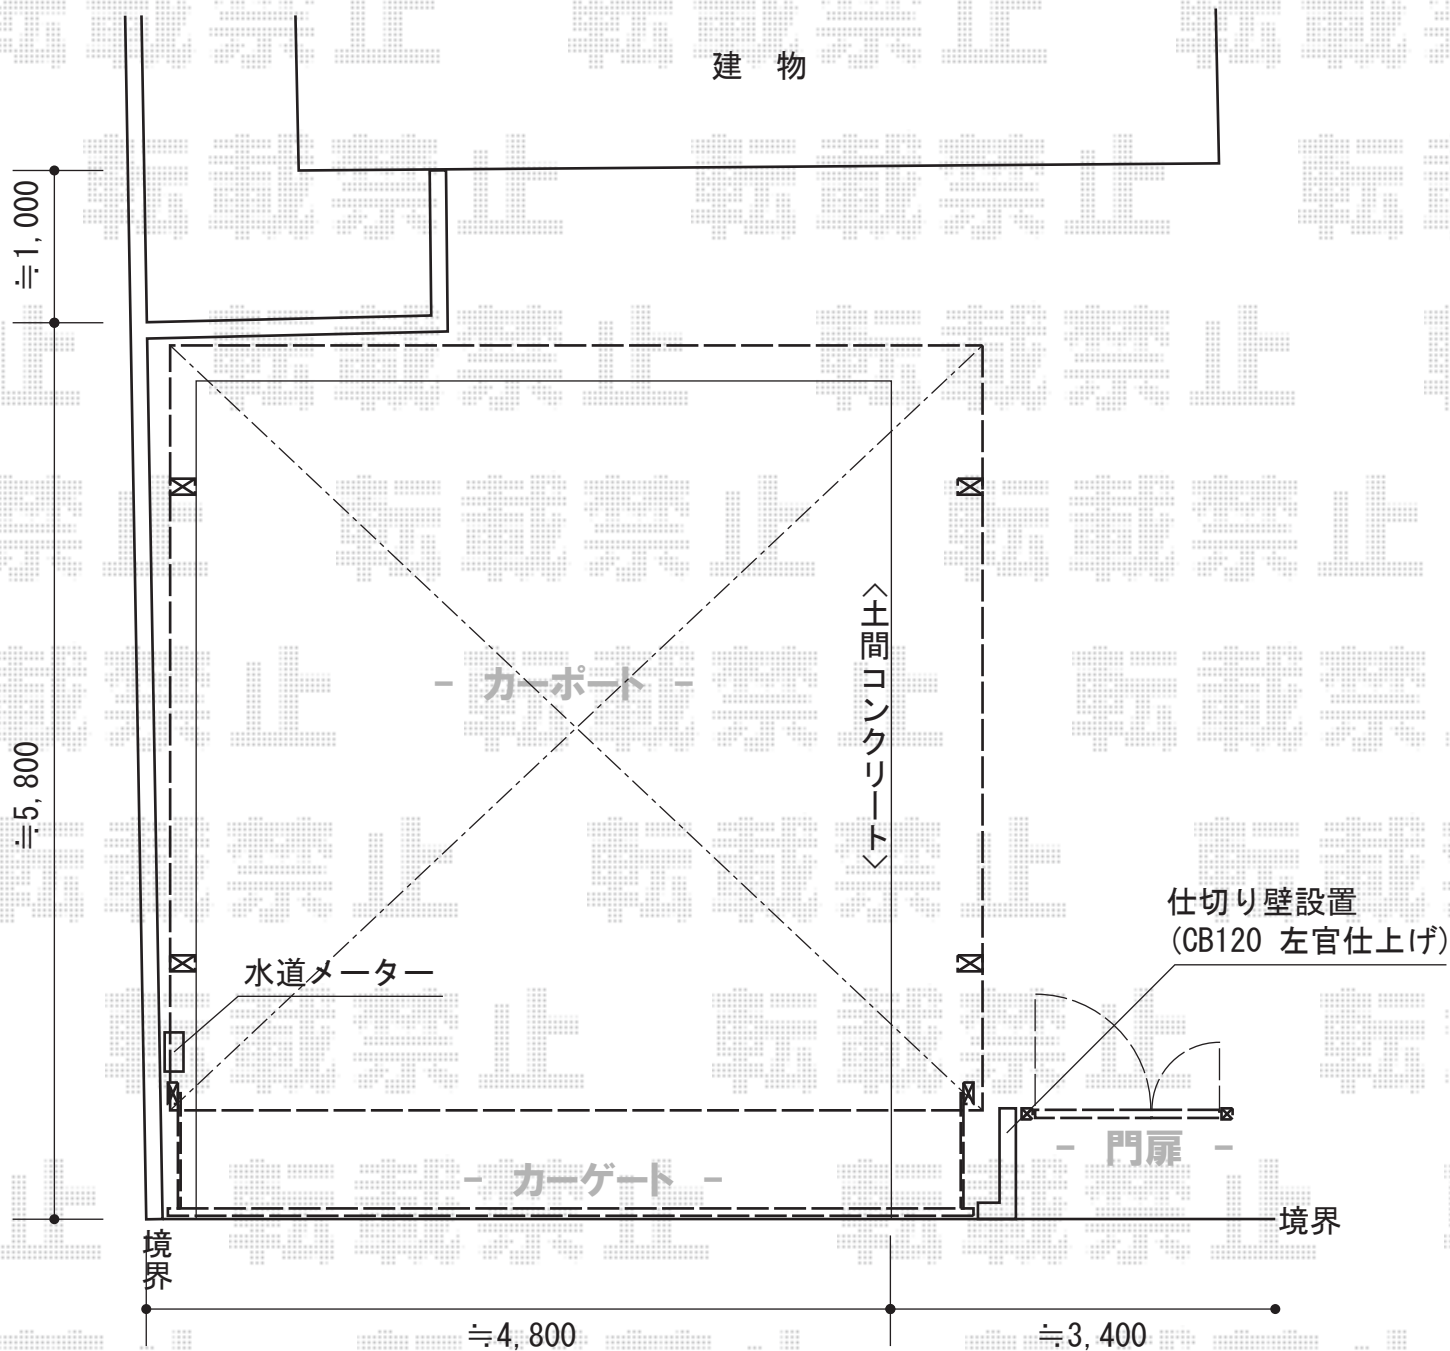

Value Select プレシオスポート ワイド 積雪~20cm対応
 幅=5,392mm
 奥行=5,052mm
 色: ノーブルステン
 屋根材: 熱線遮断ポリカーボネート (スカイブルーマット調)
 柱仕様: ハイルフ柱仕様 (有効高 約2,250mm)

TOEX ワイドオーバードアS1型 電動タイプ
 本体 (W×H) = (5,350mm×1,000mm)
 色: 【仮】シャイングレー
 柱仕様: ハイルフ柱仕様 (有効通過高2,150mm)
 駆動: 1モーター外観左側駆動/AC100V結線用柱仕様

Value Select プレシオス門扉 横格子 親子開き 門柱仕様
 扉1枚 (W×H) = (400mm×800mm×1,200mm)
 色: ノーブルステン
 錠: ハンドル錠E8型
 開き: 内開き

現場状況や作図制限により概略図の内容と多少の違いが生じることがございます。
 施工時は、現場優先とさせていただきますので、お立会い頂き、
 最終のご指示のほど、何卒、宜しくお願い致します。



EX-SHOP
[HTTP://WWW.EX-SHOP.NET](http://www.ex-shop.net)

担当: 伏見