ほせるんですII F型 1500 ハーフ囲いタイプ 積雪～50cm対応

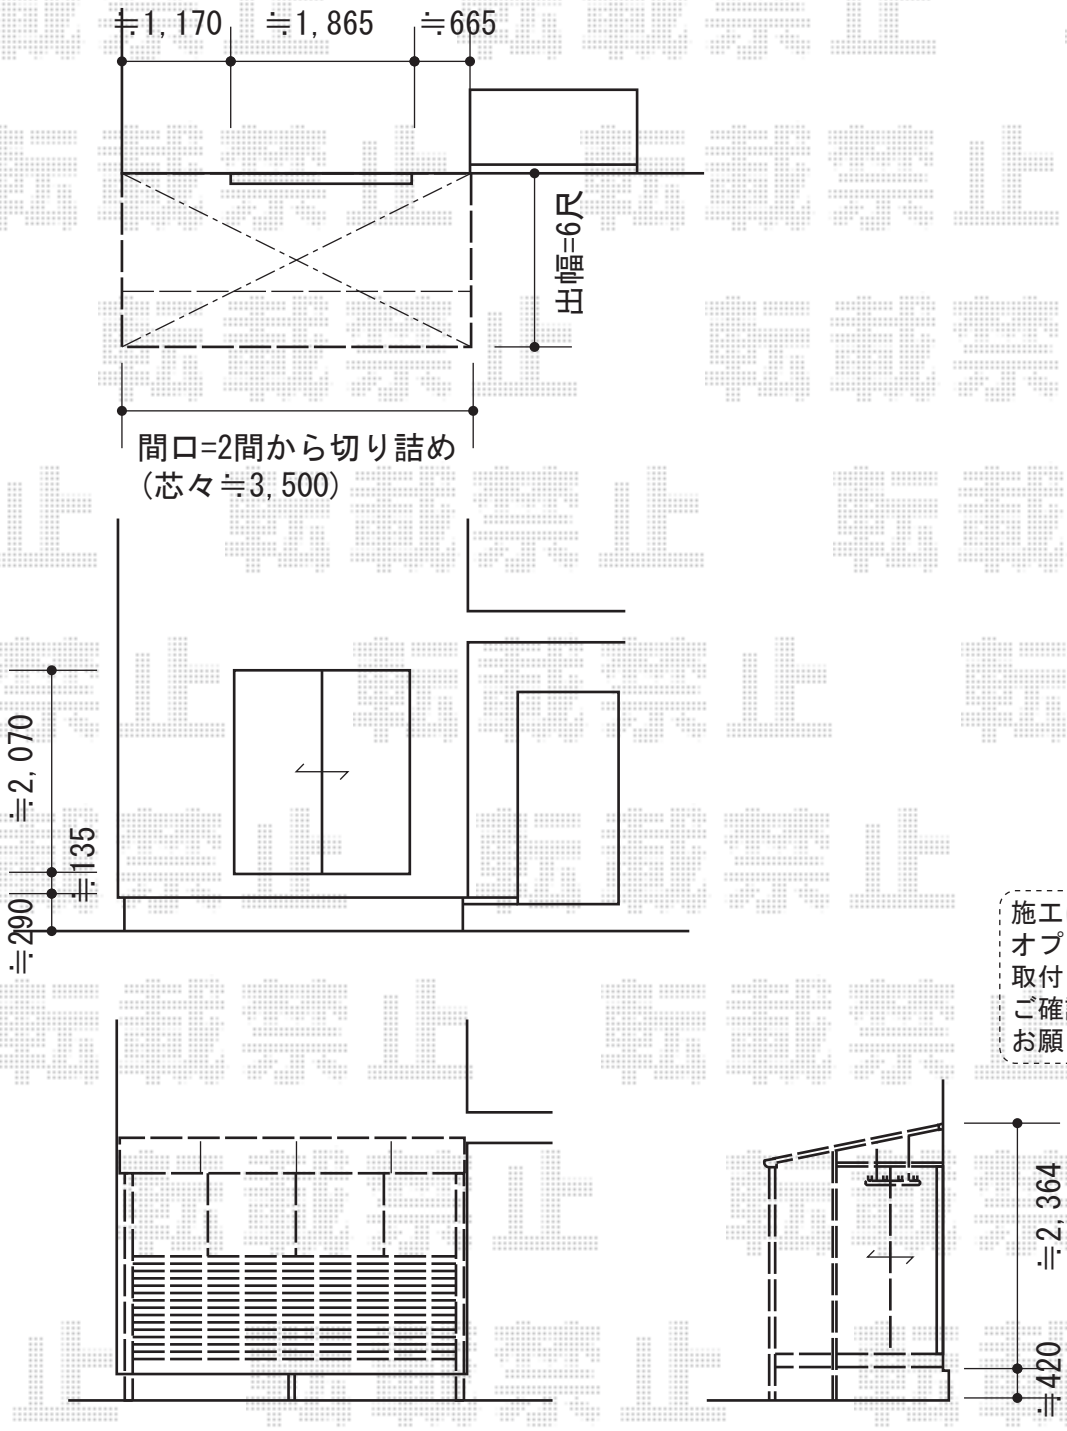

施工に際して、
オプション：物干しの
取付け位置･高さの
ご確認を頂けますよう、
お願い致します。

トステム　ほせるんですII F型 1500 ハーフ囲いタイプ 積雪～50cm対応
寸法=間口 関東2.0間（3,640mm）×出幅 6尺（1,785mm）
正面ユニット：テラス（4枚建）
側面ユニット：両側 テラス（2枚建）
色：オータムブラウン
屋根材：ポリカーボネート（ブラウン）
床材：塩ビデッキボード（木目）
オプション：吊り下げ物干し　標準　2本入/網戸3方
追加部材：グレチャン

現場状況や作図制限により概略図の内容と多少の違いが生じることがございます。
施工時は、現場優先とさせて頂きたく思いますので、お立会い頂き、
最終のご指示のほど、何卒、宜しくお願い致します。

EX-SHOP
HTTP://WWW.EX-SHOP.NET
担当：西村

全ての著作権は、エクスショップに帰属します。当社とのお取引目的外の使用・複製・転載禁止となっております。