


トリップゲート PB型 ノンレール 片開き

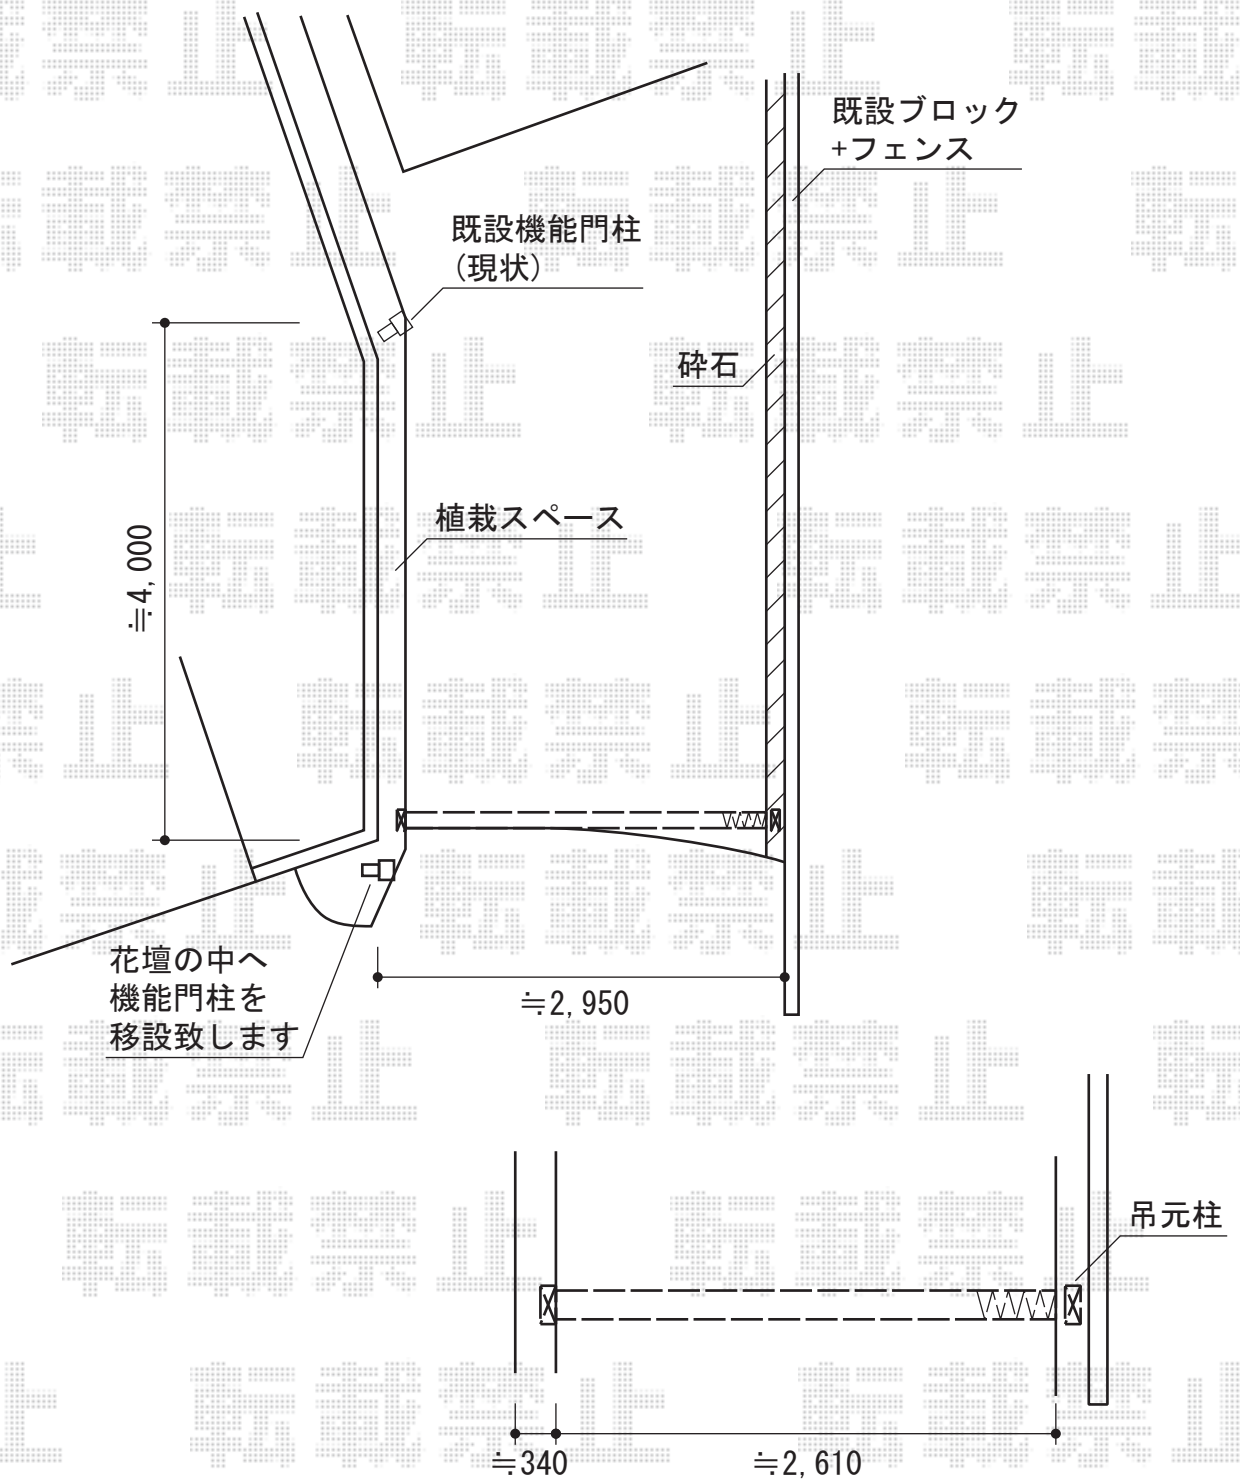

Value Select トリップゲート PB型 ノンレール 片開き
 開口幅=2,625mm
 全幅=2,725mm
 たたみ幅=320.5mm
 高さ=1,200mm
 色：ステンカラー
 キャスター数：2箇所
 落棒数：1本
 吊り元柱：外観【右】

現場状況や作図制限により概略図の内容と多少の違いが生じることがございます。
 施工時は、現場優先とさせていただきますので、お立会い頂き、
 最終のご指示のほど、何卒、宜しくお願い致します。



EX-SHOP
[HTTP://WWW.EX-SHOP.NET](http://www.ex-shop.net)

担当:越智

全ての著作権は、エクスショップに帰属します。当社とのお取引目的外の使用・複製・転載禁止となっております。