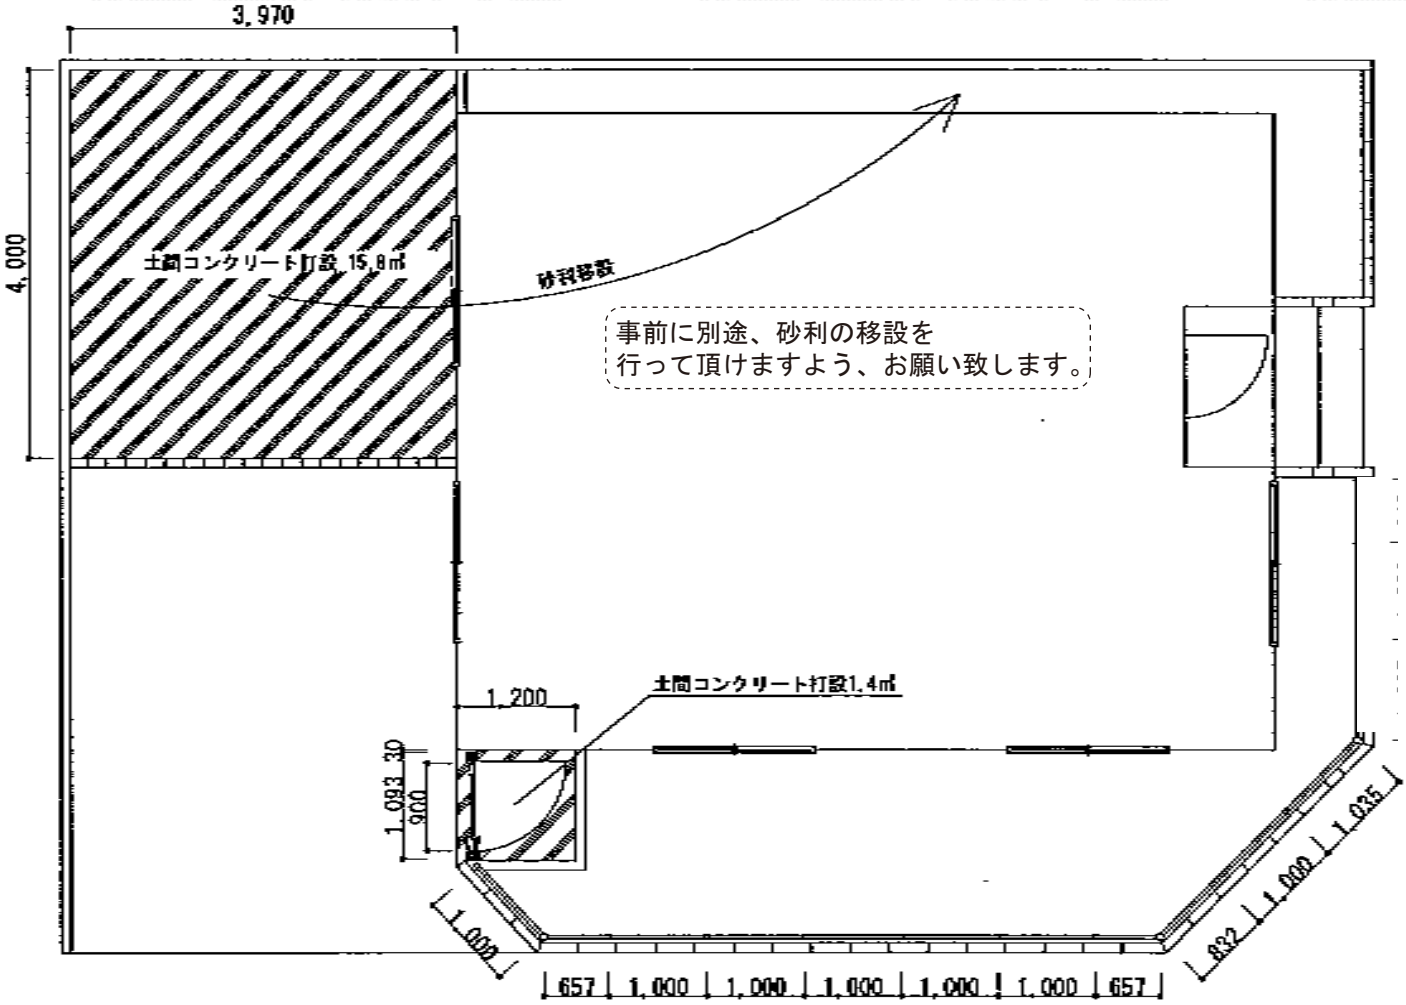

TOEX サニーブリーズフェンスS型 間仕切りタイプ<2段施工>
本体1枚（W×H）<上段T-8/下段T-10>=（1,000mm×1,754mm）×11セット
主柱：T-18×8本
端柱：T-18×2本
コーナー柱：T-18×2本
部品セット：主柱用×8セット・端柱用×1セット・コーナー用×2セット
色：本体枠・柱 シャイングレー/ブレイド クリアグリーン

三協立山アルミ ニューカムフィ14型 片開き 門柱タイプ
扉1枚（W×H）=（900mm×1,200mm）
色：アーバングレー
錠：スタンダードタイプLVT-01使用
開き：内開き

現場状況や作図制限により概略図の内容と多少の違いが生じることがございます。
施工時は、現場優先とさせて頂きたく思いますので、お立会い頂き、
最終のご指示のほど、何卒、宜しくお願い致します。

EX-SHOP
HTTP://WWW.EX-SHOP.NET
担当：西村

全ての著作権は、エクスショップに帰属します。当社とのお取引目的外の使用・複製・転載禁止となっております。