



プレシオスポート M合掌 積雪～20cm対応

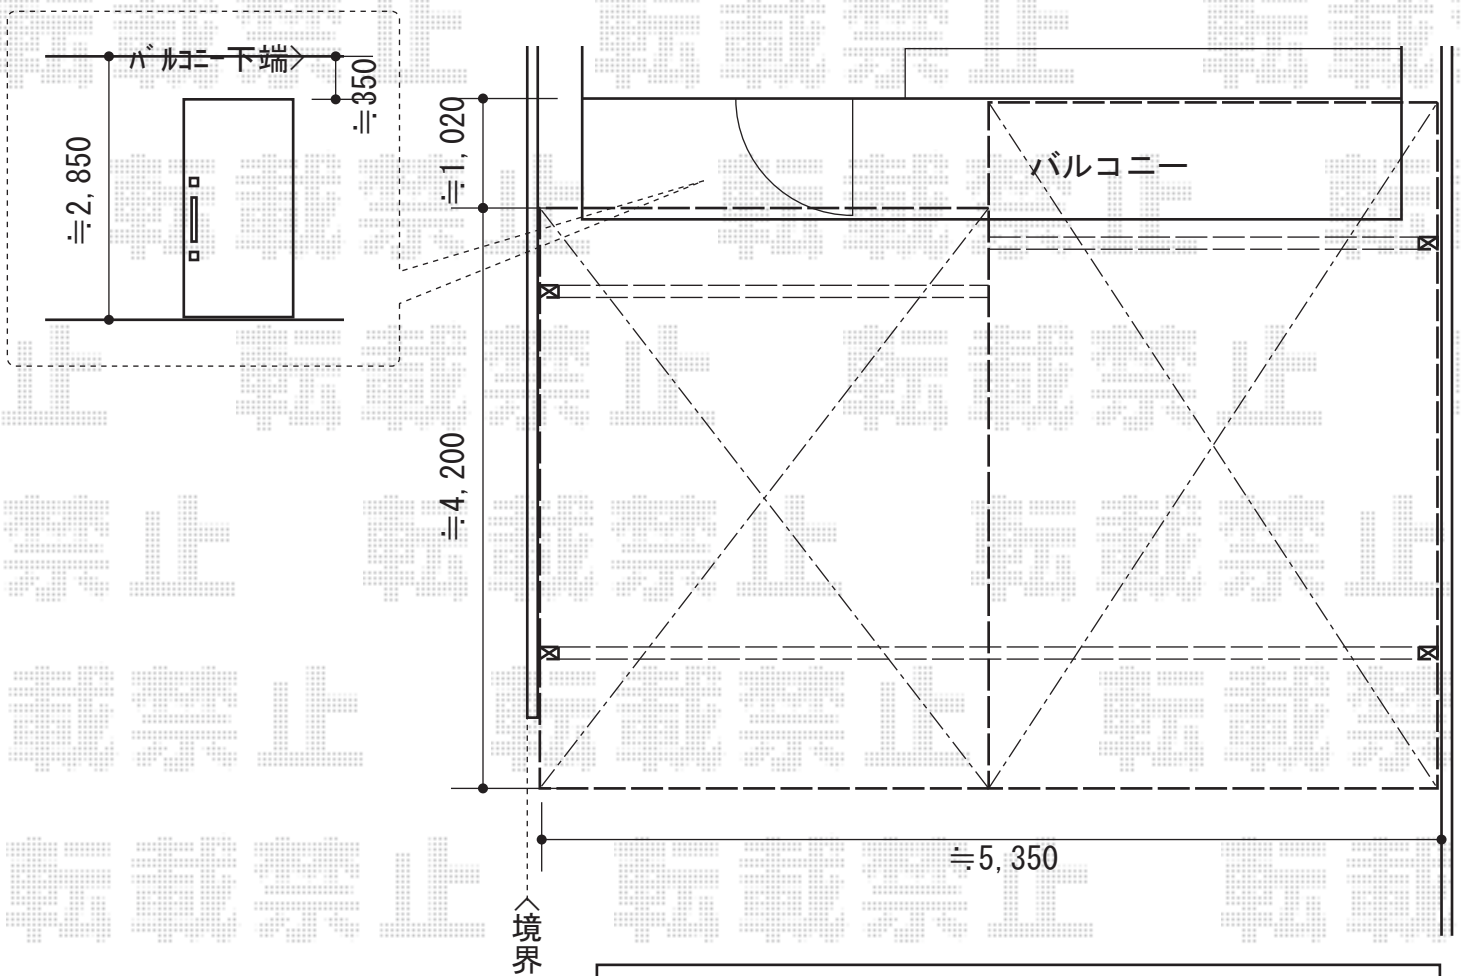

Value Select プレシオスポート M合掌 積雪～20cm対応  
 幅=5,414mm  
 奥行=5,052mm  
 色：ノーブルステン  
 屋根材：ポリカーボネート（ガラスマット）  
 柱仕様：ハイルーフ柱仕様（有効高 約2,250mm）

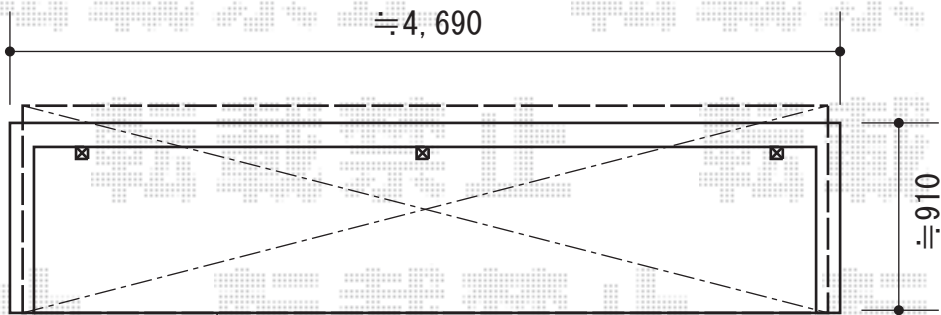

取付け高さ≒2,450

Value Select プレシオステラス R型 屋根タイプ 連棟 積雪～20cm対応  
 間口=（関東間1.5間+1.0間屋根幅4,580mm）  
 出幅=4尺（1,170mm）  
 色：チャコールブラック  
 屋根材：ポリカーボネート（スカイブルー）  
 柱仕様：柱奥行移動タイプ（柱3本）  
 施工方法：上止め仕様  
 躯体式バルコニー取付部品：中間用×3  
 オプション：吊り下げ物干し 標準 2本入

現場状況や作図制限により概略図の内容と多少の違いが生じることがございます。  
 施工時は、現場優先とさせていただきますので、お立会い頂き、  
 最終のご指示のほど、何卒、宜しくお願い致します。



EX-SHOP  
[HTTP://WWW.EX-SHOP.NET](http://www.ex-shop.net)

担当：山住

全ての著作権は、エクスショップに帰属します。当社とのお取引目的外の使用・複製・転載禁止となっております。