


プレシオサポート 縦連棟 積雪~20cm対応

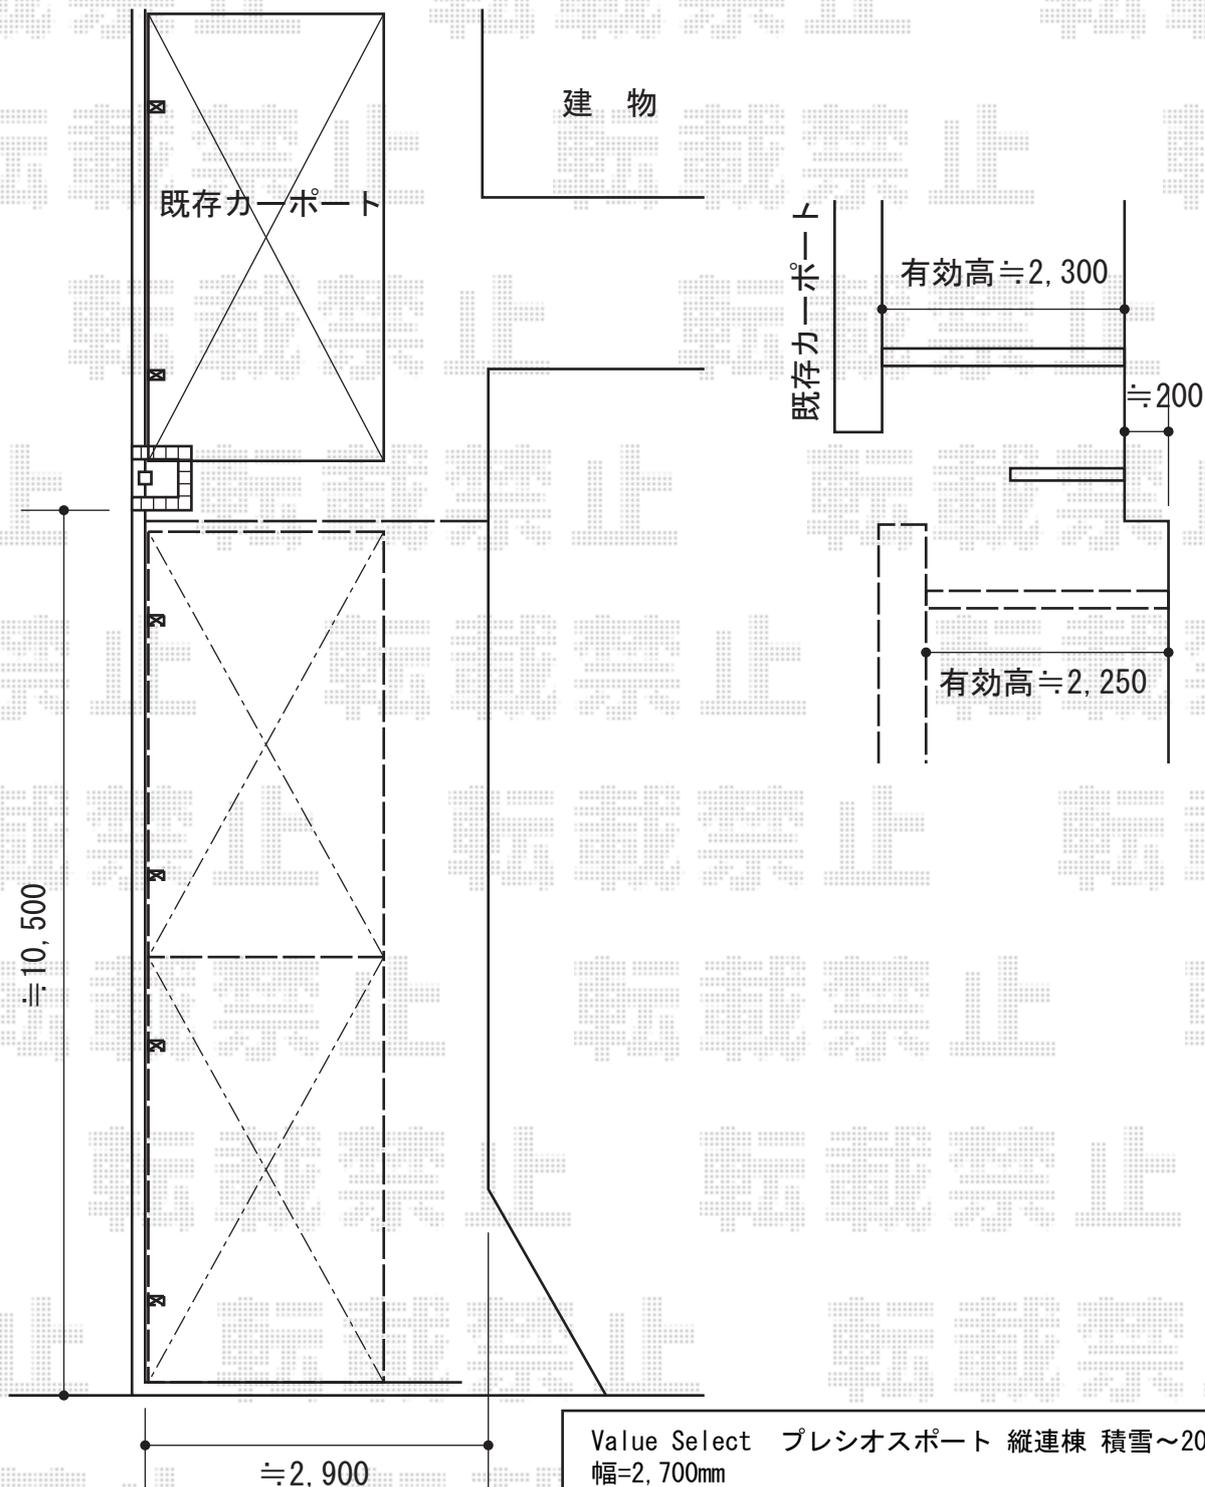

Value Select プレシオサポート 縦連棟 積雪~20cm対応  
幅=2,700mm

奥行=10,064mm

色：ノーブルステン

屋根材：ポリカーボネート（スカイブルー）

柱仕様：ハイルーフ柱仕様（有効高 約2,250mm）

Value Select プレシオサポート サイドパネル 1段用 51-10H

奥行サイズ：長さ51用※1台分用

高さ：1,036mm

色：ノーブルステン

パネル材：ポリカーボネート（スカイブルー）

柱使用：間柱1本/ハイルーフ仕様

現場状況や作図制限により概略図の内容と多少の違いが生じることがございます。  
施工時は、現場優先とさせて頂きたく思いますので、お立会い頂き、  
最終のご指示のほど、何卒、宜しくお願い致します。



EX-SHOP  
HTTP://WWW.EX-SHOP.NET

担当：白賀

全ての著作権は、エクスショップに帰属します。当社とのお取引目的外の使用・複製・転載禁止となっております。