


フェンス・カーゲート・門扉

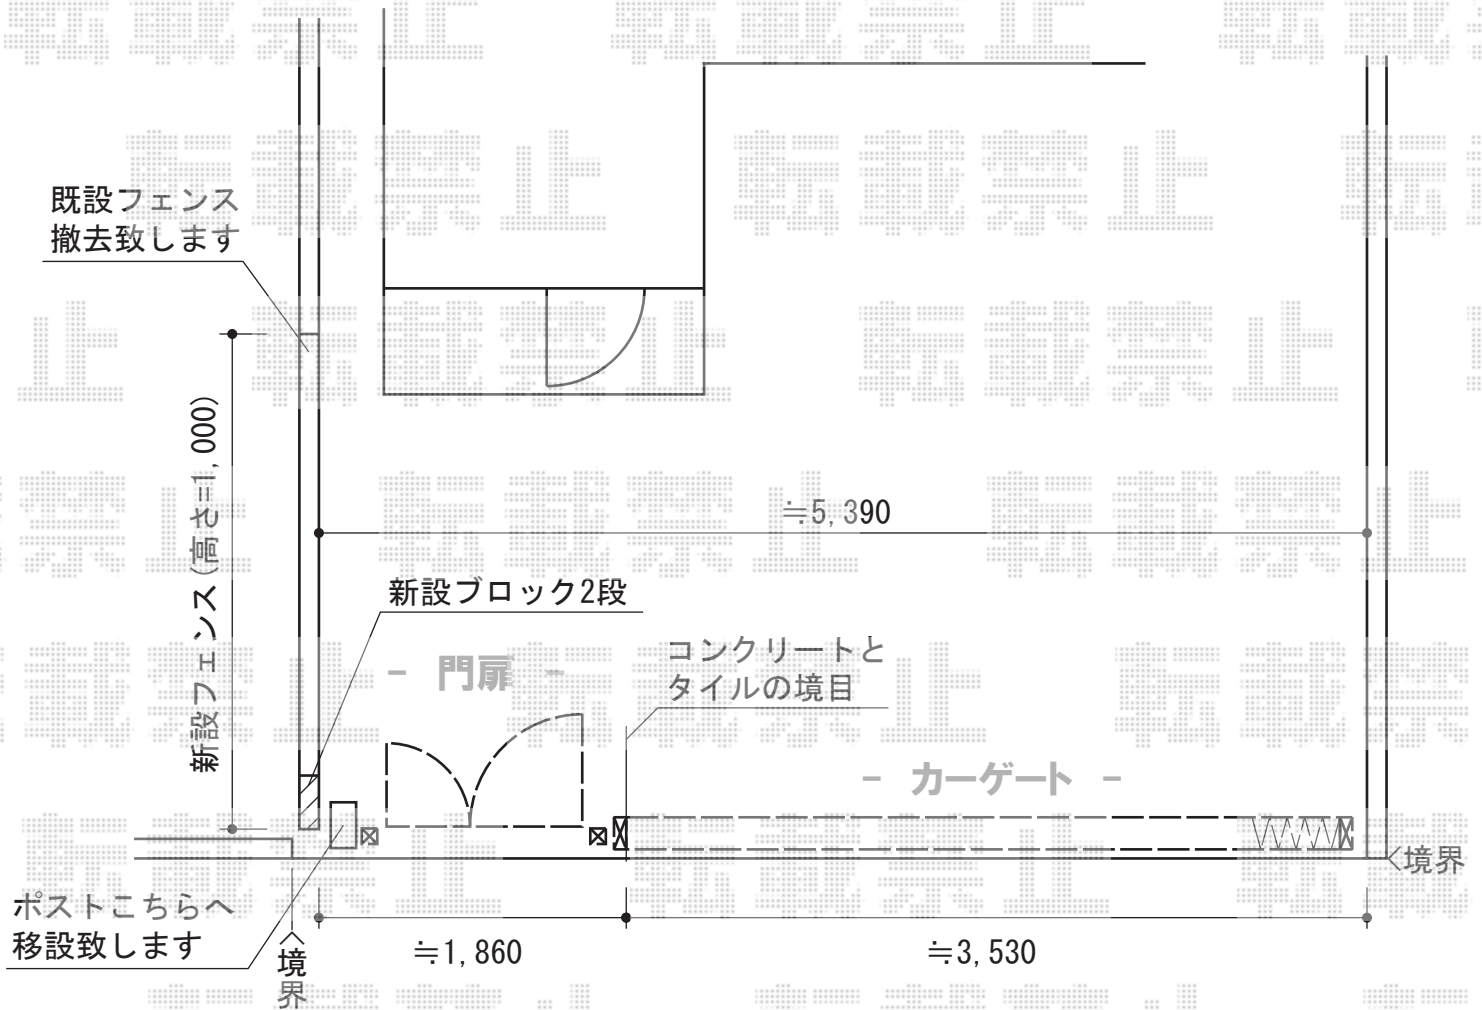

TOEX

ライフモダンII B3型フェンス 複合色 フリーポールタイプ
 本体1枚 (W×H) = (1979.5×1,000mm) × 2枚
 柱仕様: T-10×3本
 端部キャップ: ×1セット
 継手部品: ×1セット
 色: シャイングレー+ミディアムチェリー

TOEX

ライフモダンII SA型 複合色 両開き親子 門柱使用
 扉1枚 (W×H) = (500・700×1,200mm)
 色: シャイングレー+ミディアムチェリー
 錠: シリンダーRD錠
 開き: 内開き

TOEX

アルシャインII PG型R(ペットガード) Cタイプ
 ノンレール 片開き
 開口幅=3,692mm
 全幅=3,808mm
 たたみ幅=567mm
 高さ=1,200mm
 色: シャイングレー+ミディアムチェリー
 キャスター数: 3箇所
 落棒数: 3本

現場状況や作図制限により概略図の内容と多少の違いが生じることがございます。
 施工時は、現場優先とさせていただきますので、お立会い頂き、
 最終のご指示のほど、何卒、宜しくお願い致します。



EX-SHOP
[HTTP://WWW.EX-SHOP.NET](http://www.ex-shop.net)

担当: 小林