


リウッドデッキ200 単体

現地にて設置場所のお打ち合わせお願い致します。

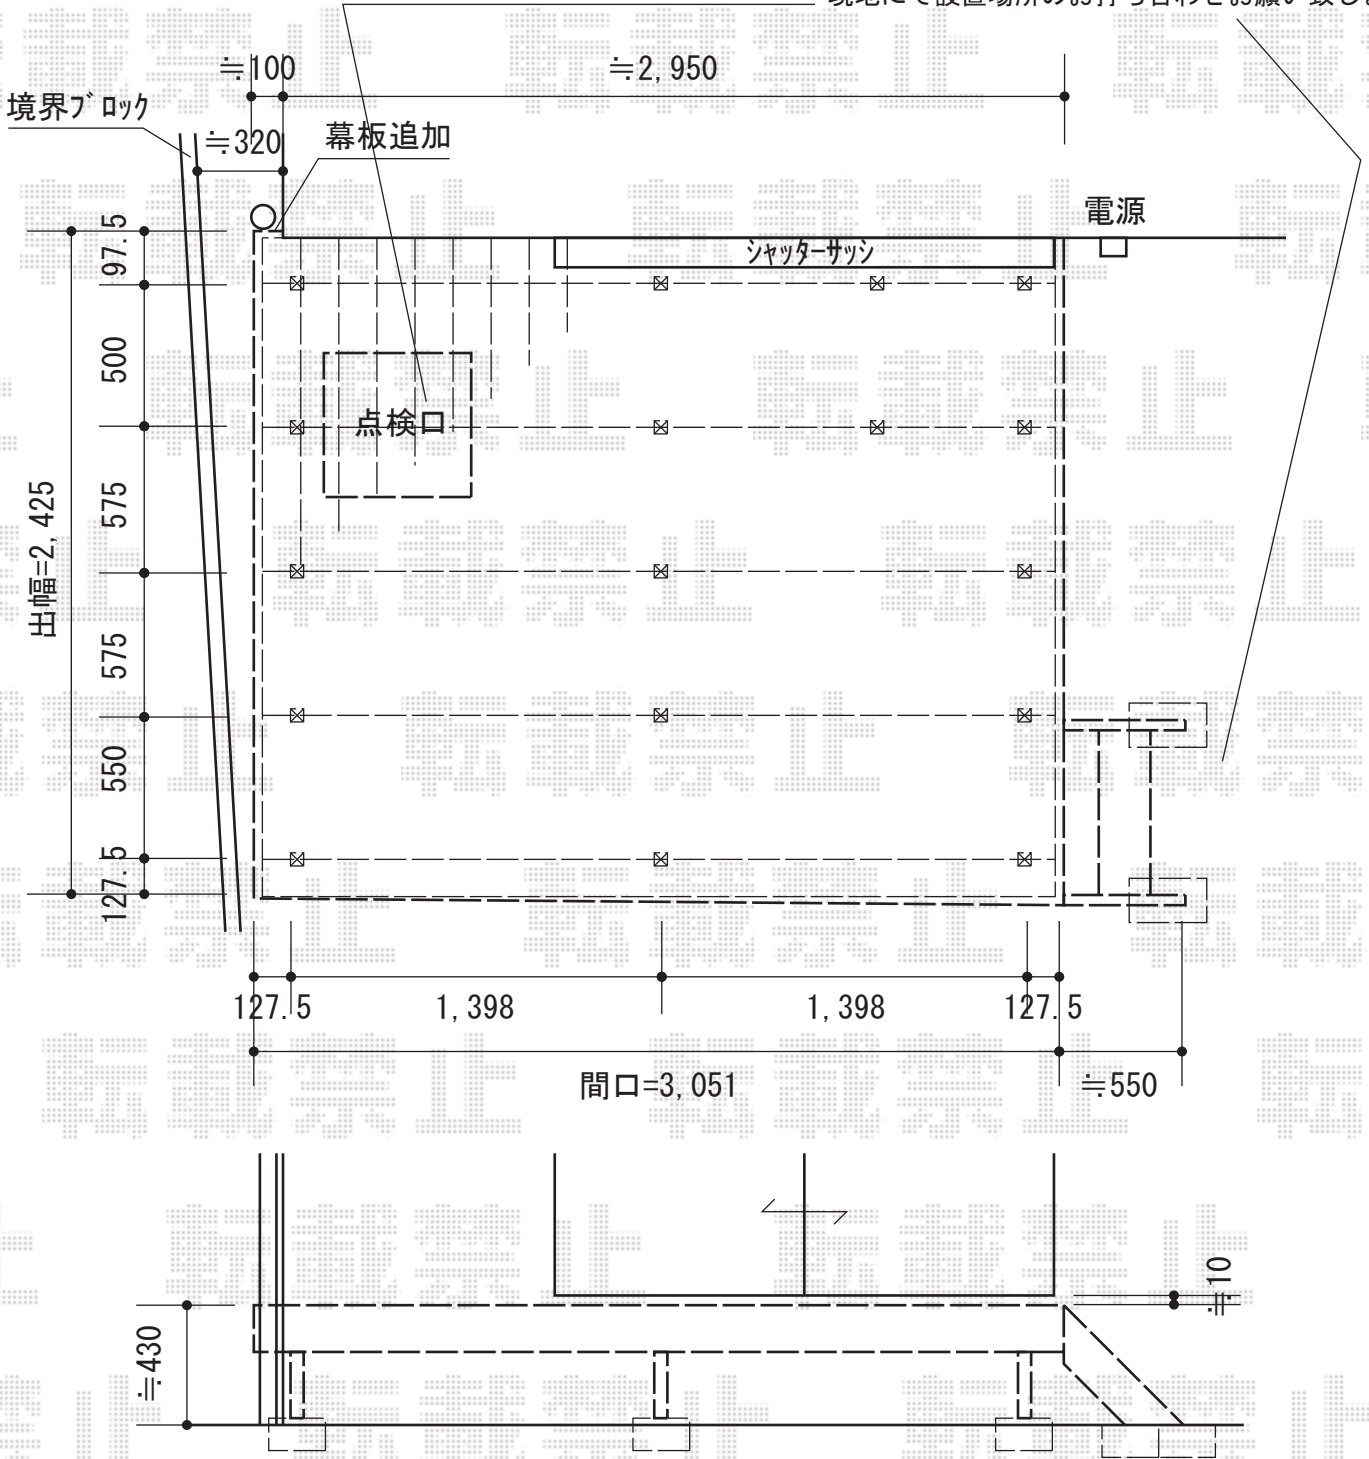

YKK AP リウッドデッキ200 単体

間口=3,057mm

出幅=8尺 (2,425mm)

色：ナチュラルブラウン

床板：縦貼り

束柱：Tタイプ (400~500mm) /カームブラック

オプション：点検口部材 (¥37,200)

YKK AP リウッドステップ4型 Sタイプ1段

色：ナチュラルブラウン

現場状況や作図制限により概略図の内容と多少の違いが生じることがございます。
 施工時は、現場優先とさせて頂きたく思いますので、お立会い頂き、
 最終のご指示のほど、何卒、宜しくお願い致します。



EX-SHOP
 HTTP://WWW.EX-SHOP.NET

担当：岡本

全ての著作権は、エクスショップに帰属します。当社とのお取引目的外の使用・複製・転載禁止となっております。