エクスラインフェンス22型 自由柱タイプ

YKK AP エクスラインフェンス22型 自由柱タイプ
本体1枚（W×H）=（1,975mm×1,000mm）（¥24,000）×21枚
自由柱：T100(¥5,000)×44本
端部カバー：T100（¥4,500）×4セット
エンドキャップ：（¥800）×4セット
目隠しコーナー継手：T100（¥3,500）×3セット
色：プラチナステン

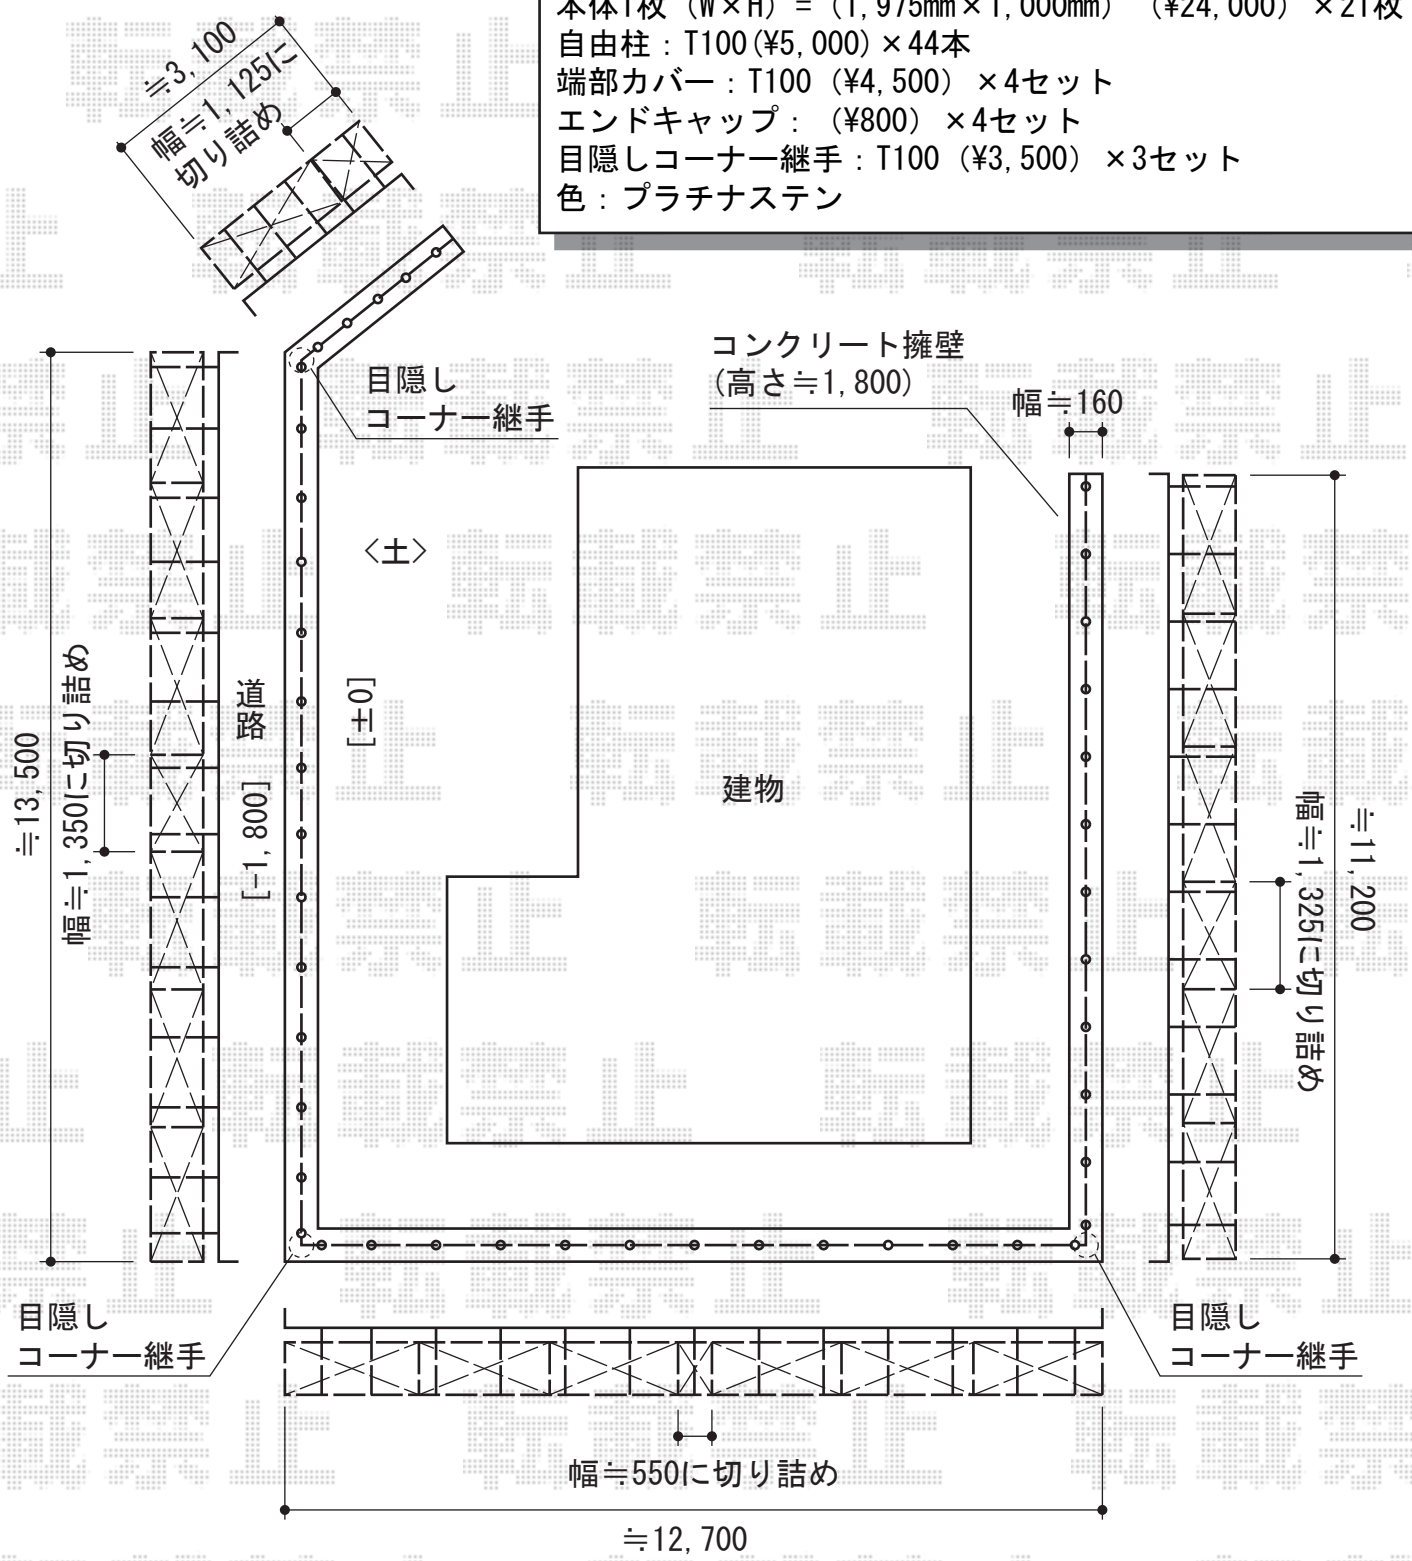

現場状況や作図制限により概略図の内容と多少の違いが生じることがございます。
施工時は、現場優先とさせて頂きたく思いますので、お立会い頂き、
最終のご指示のほど、何卒、宜しくお願い致します。

EX-SHOP
HTTP://WWW.EX-SHOP.NET
担当：本田

全ての著作権は、エクスショップに帰属します。当社とのお取引目的外の使用・複製・転載禁止となっております。