リコステージII 単体

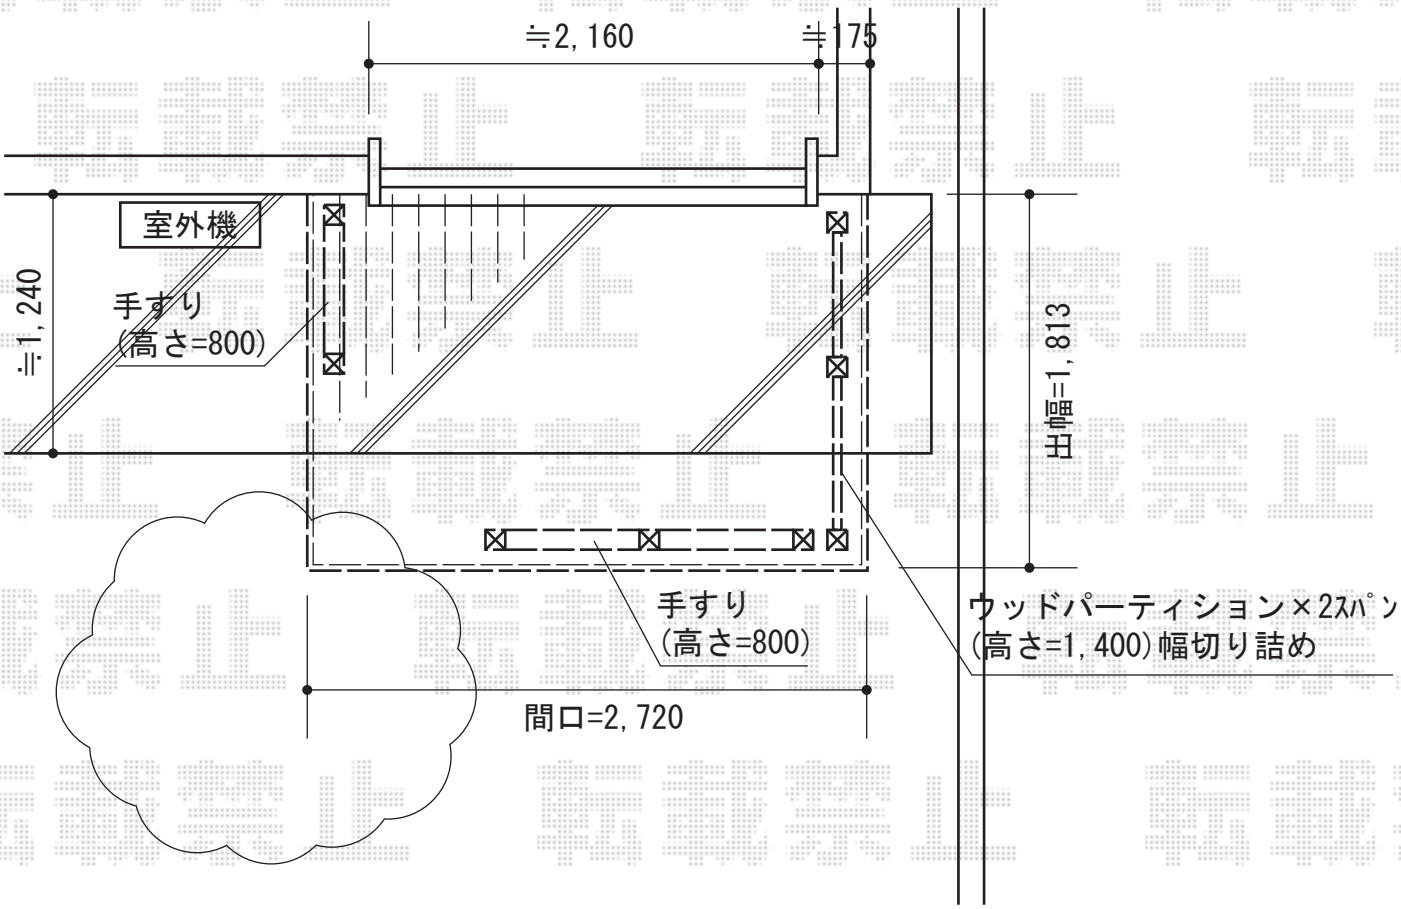

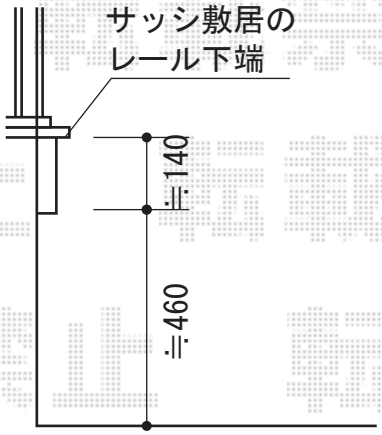

トステム　リコステージII 単体
間口=1.5間（2,720mm）
出幅=6尺（1,813mm）
色：ソフトブラウン
床板：標準/縦貼り
幕板：幕板B（薄）
束柱：束柱ロングA（1000mm）
追加部材：フェンス(パーティション)用補強材

トステム　デッキフェンス/ウッドパーティション
本体1枚（W×H）=（750×800mm）×3
本体1枚（W×H）=（1,200×1,400mm）×2
主柱：T-8×5/T-14（控え部材有り）×3
パネル仕様：フラットラチスパネル（密目）
柱・笠木色：ソフトブラウン

現場状況や作図制限により概略図の内容と多少の違いが生じることがございます。
施工時は、現場優先とさせて頂きたく思いますので、お立会い頂き、
最終のご指示のほど、何卒、宜しくお願い致します。

EX-SHOP
HTTP://WWW.EX-SHOP.NET
担当：西村

全ての著作権は、エクスショップに帰属します。当社とのお取引目的外の使用・複製・転載禁止となっております。