


シャレオR1型門扉 片開き 柱使用

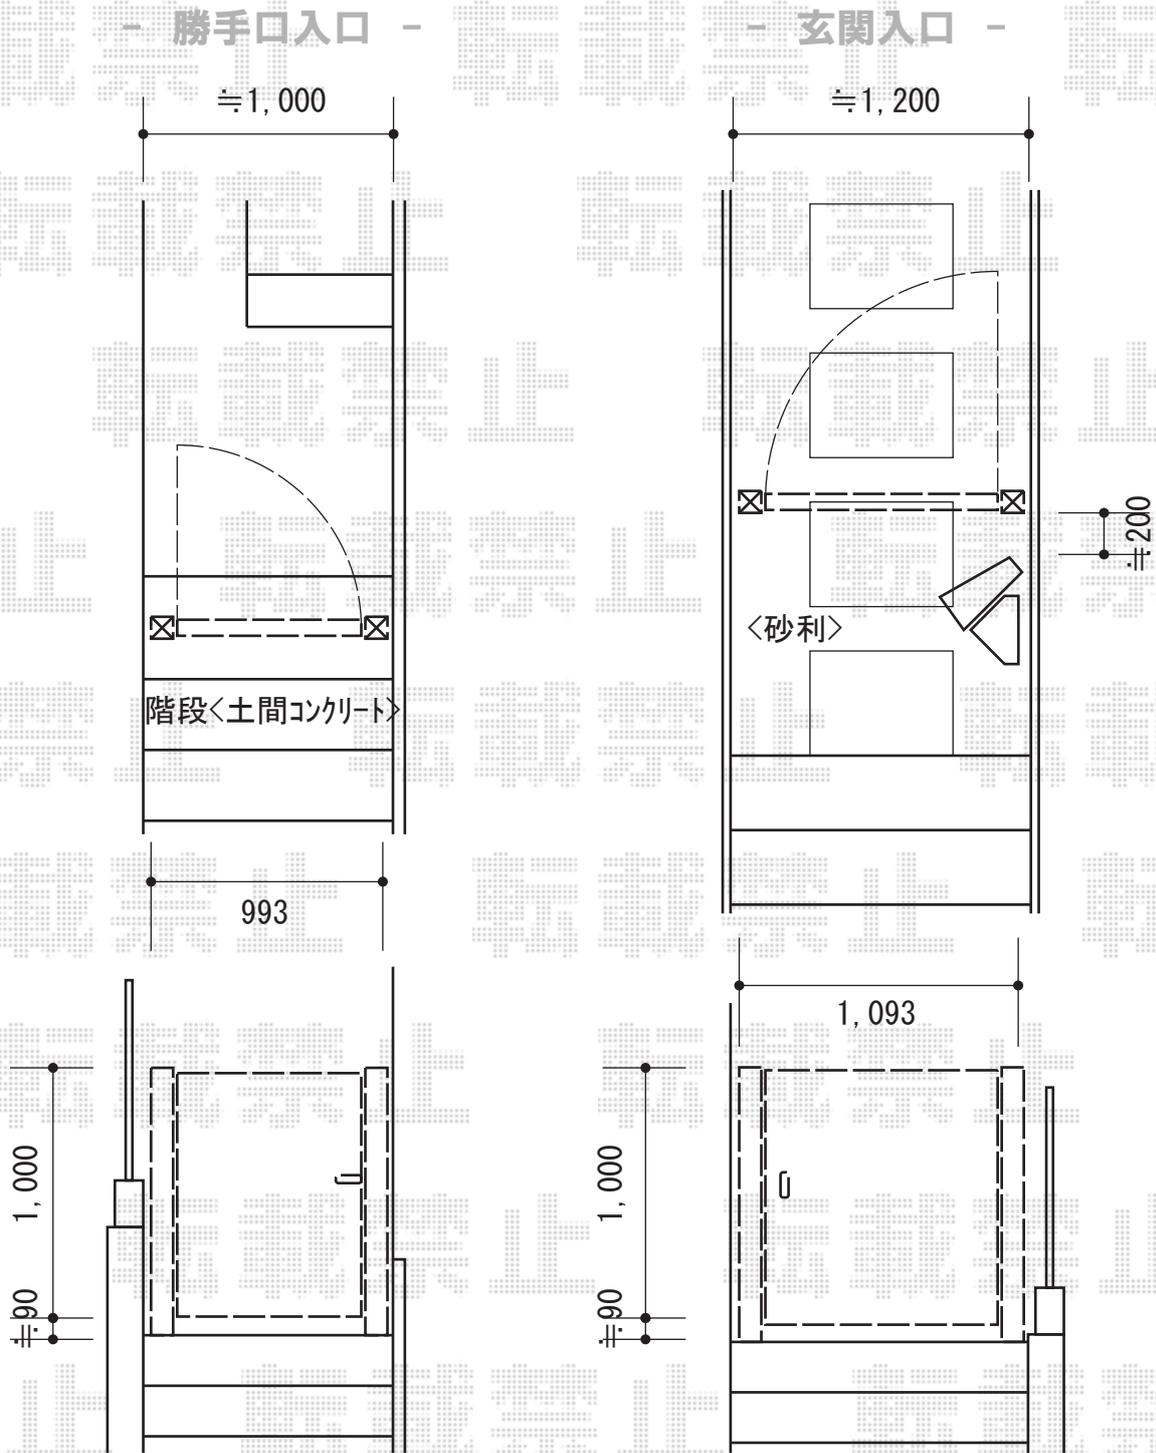

TOEX 【勝手口】 シャレオR1型門扉 片開き 柱使用
 扉1枚 (W×H) = (800×1,000mm)
 色：シャイングレー
 錠：シリンダーRD錠
 開き：内開き

TOEX 【玄関】 シャレオR1型門扉 片開き 柱使用
 扉1枚 (W×H) = (900×1,000mm)
 色：シャイングレー
 錠：プッシュプルRT錠 (錠色：ライトゴールド)
 開き：内開き

現場状況や作図制限により概略図の内容と多少の違いが生じることがございます。
 施工時は、現場優先とさせて頂きたく思いますので、お立会い頂き、
 最終のご指示のほど、何卒、宜しくお願い致します。



EX-SHOP
[HTTP://WWW.EX-SHOP.NET](http://www.ex-shop.net)

担当：西村

全ての著作権は、エクスショップに帰属します。当社とのお取引目的外の使用・複製・転載禁止となっております。