
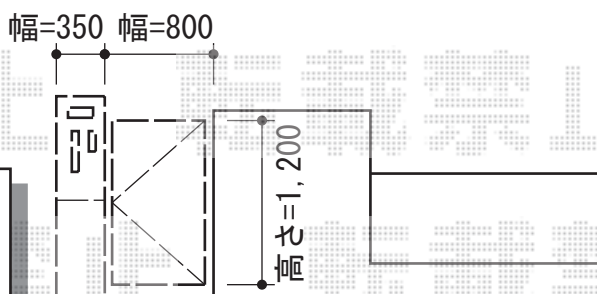


門扉・機能門柱

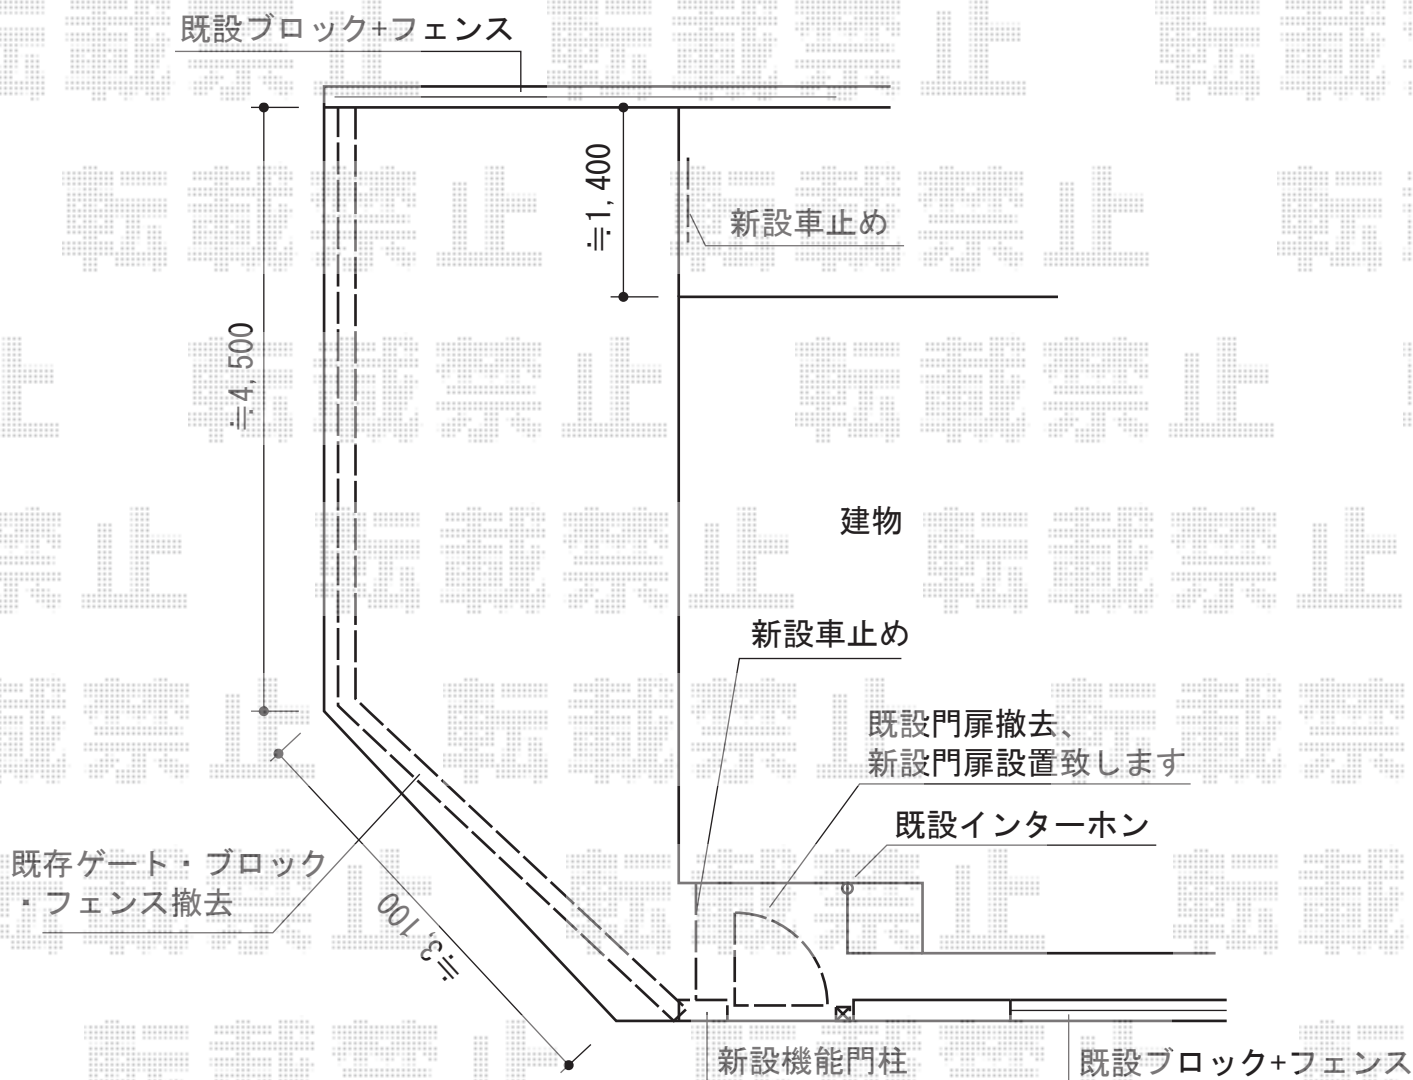

YKK AP エクスライン門扉3型 片開き 機能門柱使用
 扉1枚 (W×H) = (800×1,200mm)
 色：プラチナステン
 錠：ハンドル錠E8型
 開き：内開き
 吊り元：外観左

YKK AP 機能門柱4型 門柱仕様
 本体：インターホン加工付き (ネームシール付き) (¥69,300)
 照明：無し
 ポスト：T9型 (¥39,800)
 アルミ門柱75角：H12用1本 (¥10,900)
 75角用ヒジツボ：片開き用 (¥6,600)
 パネル：メッシュ
 色：プラチナステン

TOEX スペースガードU48型 取外し式 フタなし・キーなし
 本体：ステンレス×2セット
 地下箱：2セット

現場状況や作図制限により概略図の内容と多少の違いが生じることがございます。
 施工時は、現場優先とさせていただきますので、お会い頂き、
 最終のご指示のほど、何卒、宜しくお願い致します。



EX-SHOP
[HTTP://WWW.EX-SHOP.NET](http://www.ex-shop.net)

担当：岡本