


フェンス

積水樹脂 メッシュフェンスG10門扉 片開き
 扉1枚 (W×H) = (600×1,200mm) (柱外々685mm) 色: ホワイト
 開き: 内開き

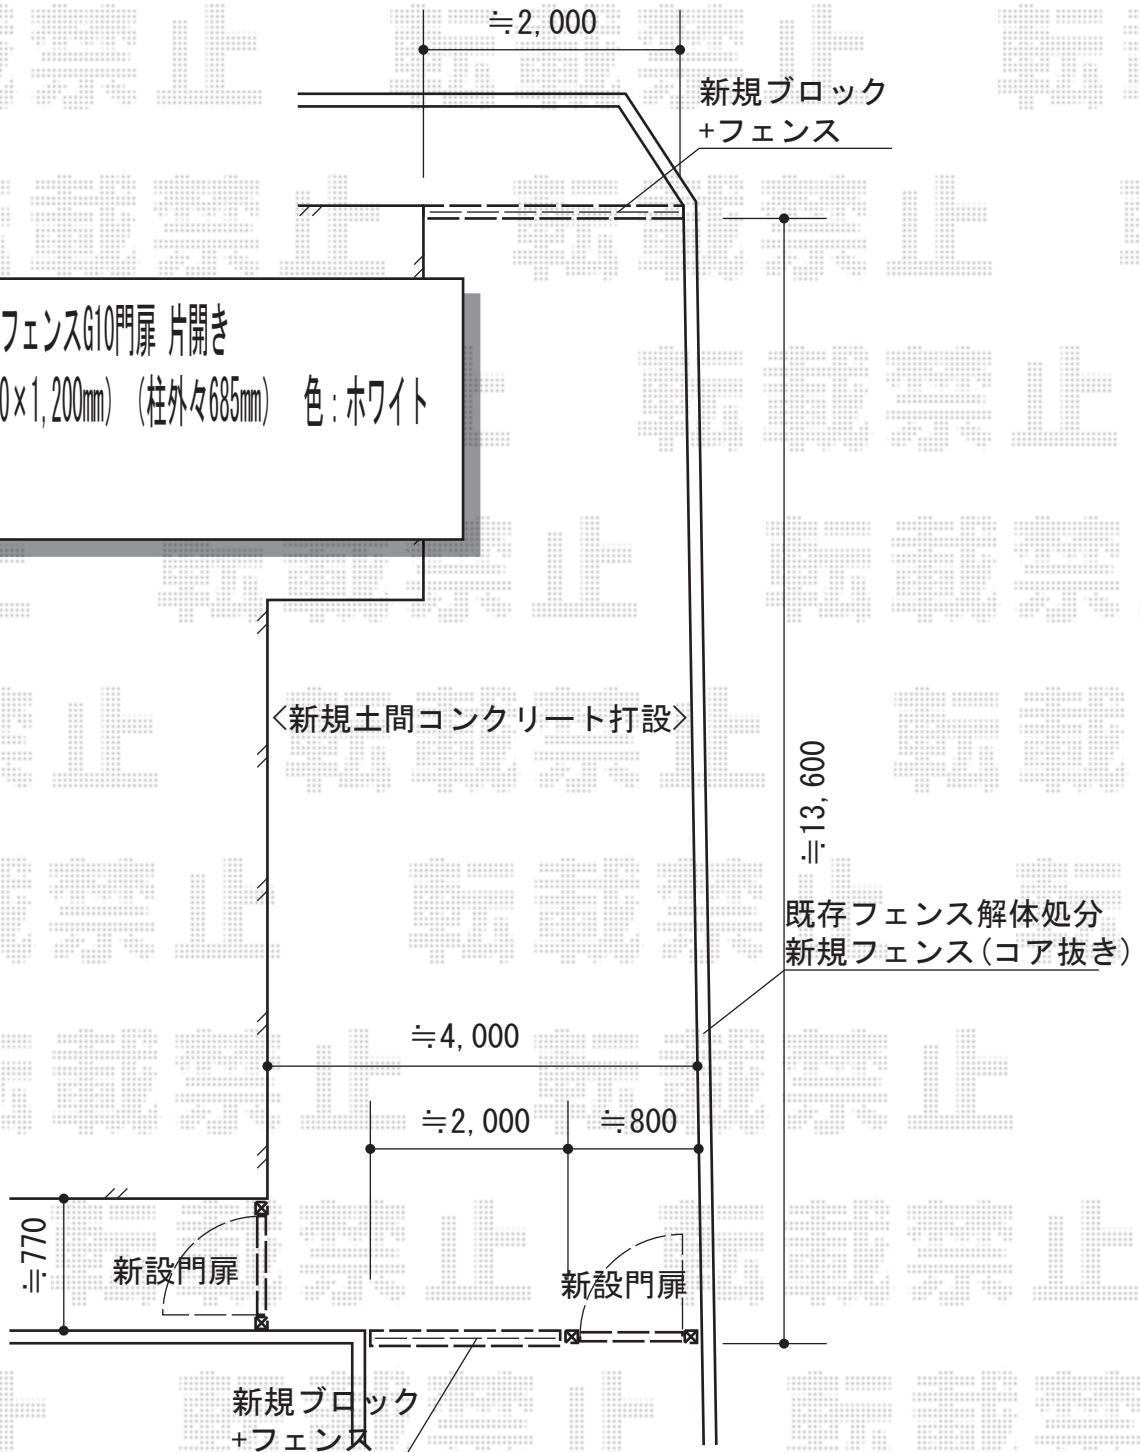

積水樹脂 メッシュフェンスG10
 本体1枚 (W×H) = (2,000×1,200mm) (¥8,330) ×9枚 支柱: #1200 (¥1,670) ×12本
 柱金具: #1200 (¥1,210) ×12セット 保護キャップ: (¥460) ×2セット
 色: ホワイト

積水樹脂 メッシュフェンスG10門扉 片開き
 扉1枚 (W×H) = (800×1,200mm) (柱外々約885mm) 色: ホワイト
 開き: 内開き

現場状況や作図制限により概略図の内容と多少の違いが生じることがございます。
 施工時は、現場優先とさせて頂きたく思いますので、お立会い頂き、
 最終のご指示のほど、何卒、宜しくお願い致します。



EX-SHOP
[HTTP://WWW.EX-SHOP.NET](http://www.ex-shop.net)

担当: 西村