


リウッドデッキ 200 単体

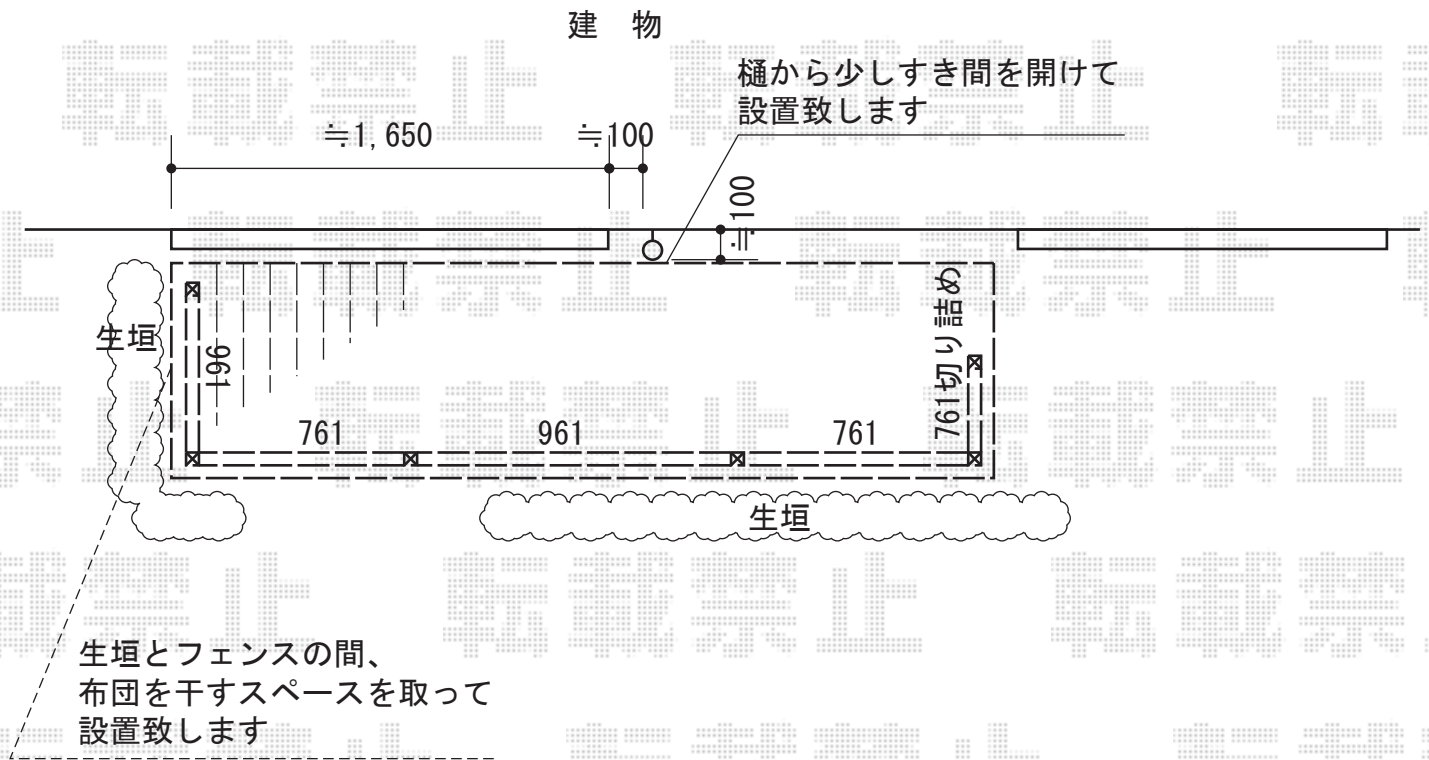

YKK AP リウッドデッキ 200 単体

間口=1.5間 (2,657mm)

出幅=4尺 (1,225mm)

色：本体/ナチュラルブラウン 束柱/プラチナステン

床板：縦貼り

束柱：Tタイプ (400~500mm)

追加部材：正面幕板×1、正面幕板取付部品×1セット、コーナーキャップ

YKK AP シンプルモダンデッキフェンス2型

笠木：1スパン (¥4,400) ×2、3スパン×1

笠木部品：端部キャップ (¥800) ×2

2型パネル：08用T80×3、10用T80×2

中柱：T80×2

端柱：T80×1

90°専用角柱：T80×2

柱連結ブラケット：中柱 (端柱) 用×4、90°専用角柱用×2

デッキ補強材：×2

色：プラチナステン

現場状況や作図制限により概略図の内容と多少の違いが生じることがございます。
施工時は、現場優先とさせて頂きたく思いますので、お立会い頂き、
最終のご指示のほど、何卒、宜しくお願い致します。



EX-SHOP
HTTP://WWW.EX-SHOP.NET

担当：小林