


トリップゲート PB型 ノンレール 片開き 41S

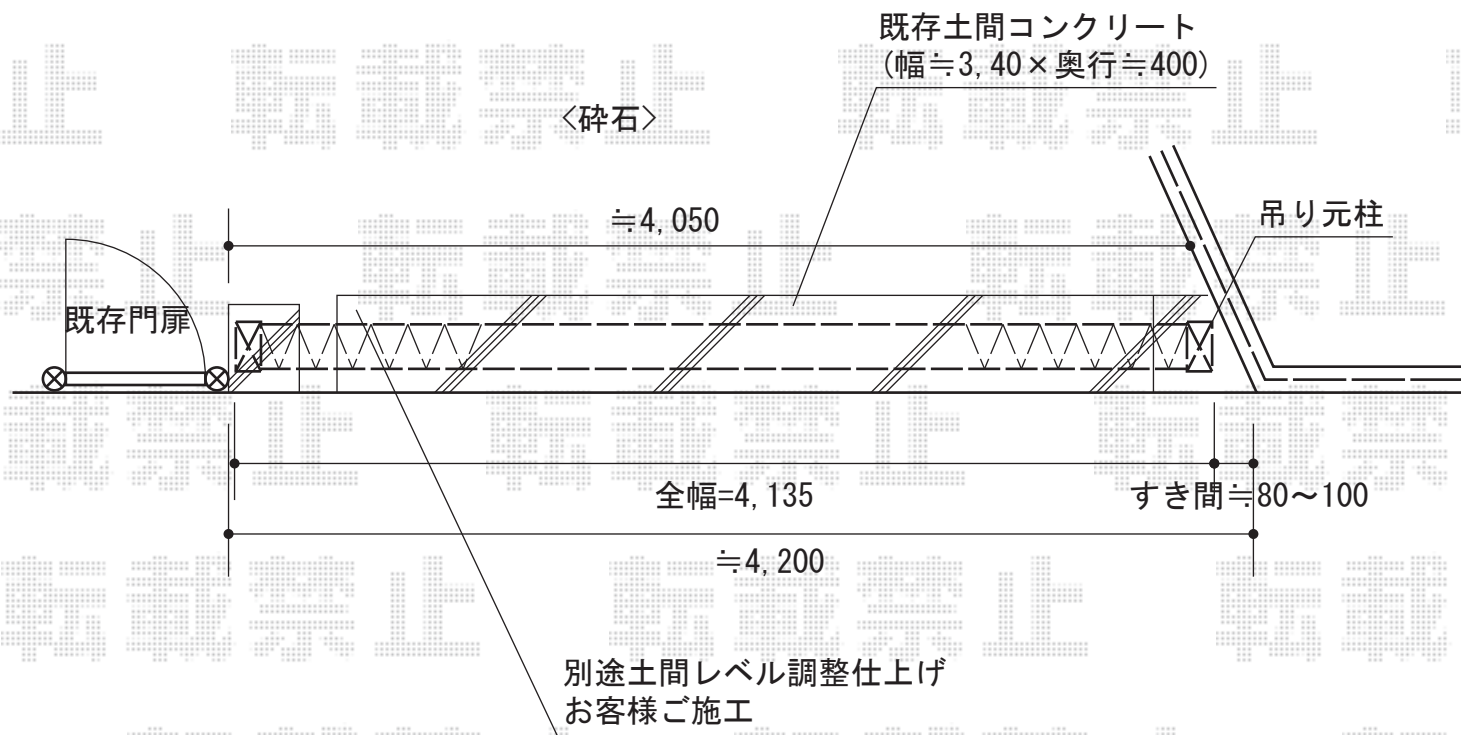

Value Select トリップゲート PB型 ノンレール 片開き 41S
開口幅=4,035mm
全幅=4,135mm
たたみ幅=453mm
高さ=1,200mm
色：ブラック
キャスター数：3
落棒数：2

現場状況や作図制限により概略図の内容と多少の違いが生じることがございます。
施工時は、現場優先とさせて頂きたく思いますので、お立会い頂き、
最終のご指示のほど、何卒、宜しくお願い致します。



EX-SHOP
HTTP://WWW.EX-SHOP.NET

担当：岡本