


# 門扉・カーゲート

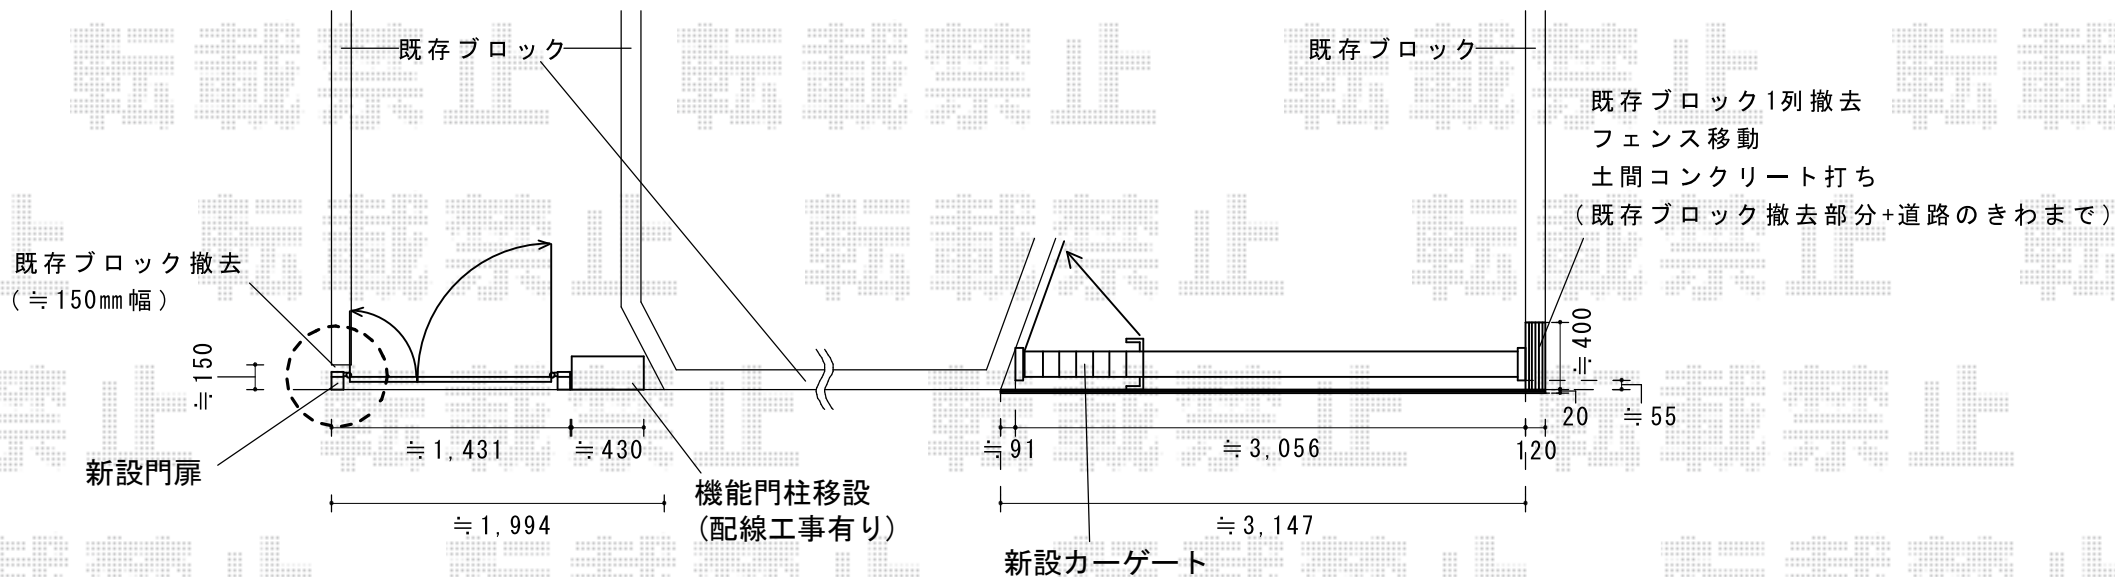

TOEX ライフモダンII SA型門扉 親子開き 柱使用  
 扉1枚 (W×H) = (400・800×1,200mm) 色：ナチュラルシルバー-F  
 錠：プッシュプルRB錠 (錠色：ダークステン) 開き：内開き

TOEX アルシャインII PG型R Aタイプ ノンレール 片開き350S  
 開口幅=3,292mm 全幅=3,408mm たたみ幅=551mm 高さ=1,250mm  
 色：ナチュラルシルバー-F キャスター数：3箇所 落棒数：3本

現場状況や作図制限により概略図の内容と多少の違いが生じることがございます。  
 施工時は、現場優先とさせて頂きたく思いますので、お立会い頂き、  
 最終のご指示のほど、何卒、宜しくお願い致します。

全ての著作権は、エクスショップに帰属します。当社とのお取引目的外の使用・複製・転載禁止となっております。



EX-SHOP

HTTP://WWW.EX-SHOP.NET

担当：岡本