


フェンス・カーゲート・機能門柱

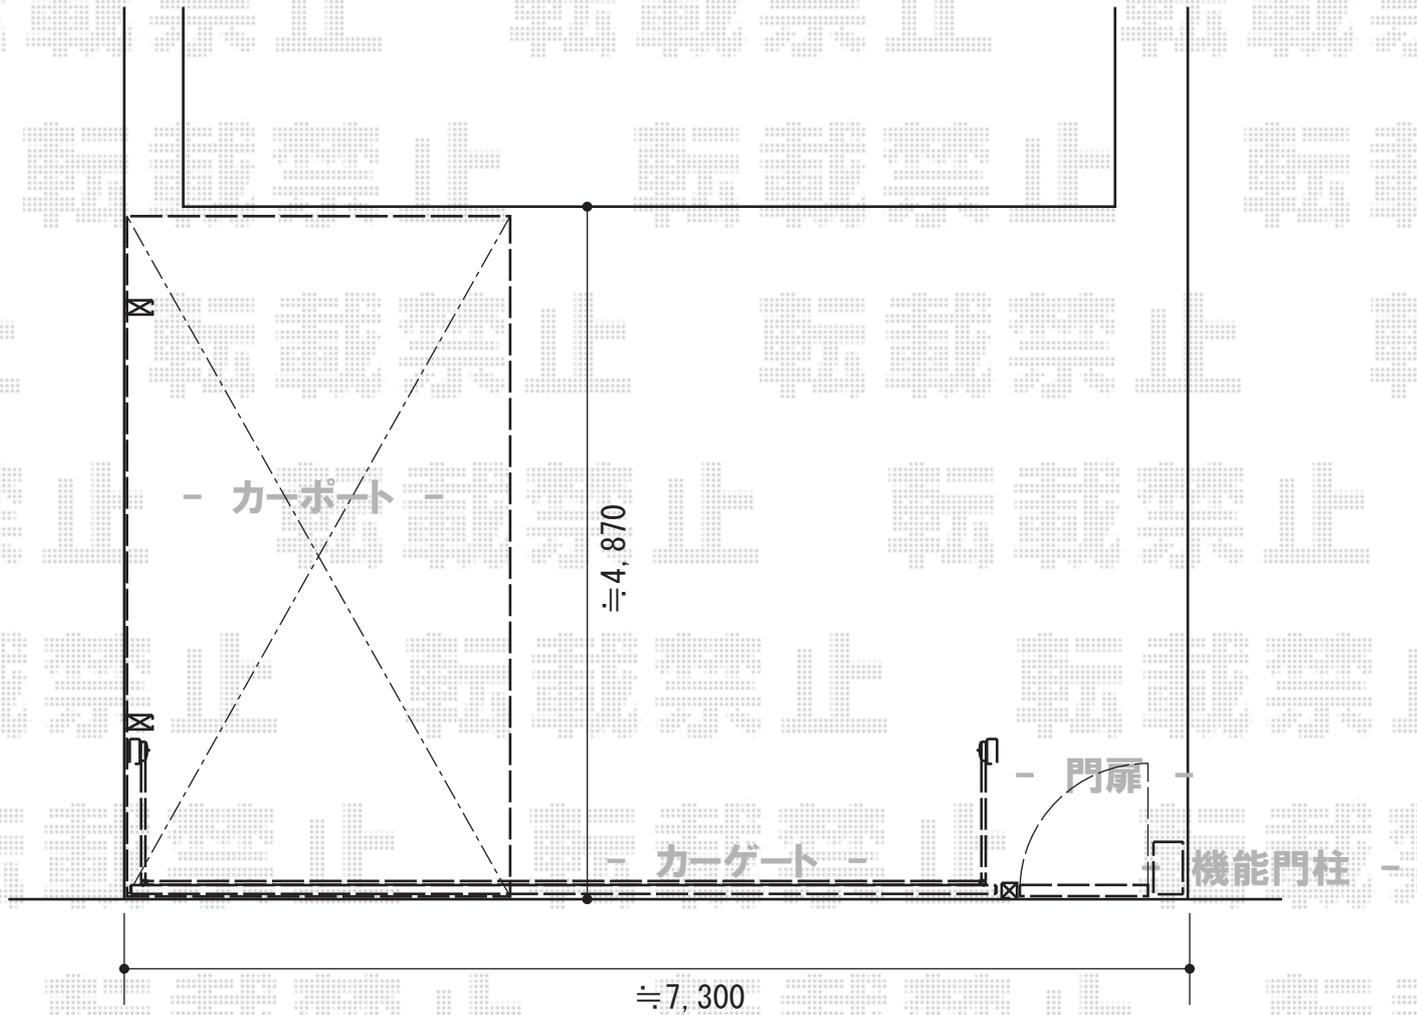

YKK AP エクスラインアップゲート ワイド 1型 手動式
 本体 (W×H) = (5,880mm×1,200mm)
 色 : ホワイト
 柱仕様 : ハイルーフ柱仕様 (有効通過高2,140mm)
 駆動 : 手動式

YKK AP イーネットフェンス1F型 高尺タイプ 自由柱施工
 本体1枚 (W×H) = (1,990mm×1,500mm) (¥11,000) ×3枚
 スチール自由柱 : T150 (¥7,400) ×4本
 端部キャップ : (¥400) ×1セット
 色 : Sホワイト

YKK AP 機能門柱4型 片開き施工<門柱仕様>
 4型本体 (ネームシール付き) : インターホン加工付き/目隠しパネル (プラチナステン) (¥69,300)
 照明 : なし
 ネームプレート : (標準装備)
 ポスト : ポストT9型/前入れ後ろ出し/ダイヤルキー標準装備 (プラチナステン) (¥39,800)
 アルミ門柱75角 : 【特注】H12用 (ホワイト) (¥19,700)
 75角用ヒジツボ : 【特注】片開き・内開き用 (ホワイト) (¥12,000)
 門扉 (W×H) : エクスライン門扉12型 片開き・内開き (800mm×1,200mm) (ホワイト) (¥23,000)
 錠金具 : タッチ錠E2型 鍵つき (ホワイト) (¥34,000)

現場状況や作図制限により概略図の内容と多少の違いが生じることがございます。
 施工時は、現場優先とさせて頂きたく思いますので、お立会い頂き、
 最終のご指示のほど、何卒、宜しくお願い致します。



EX-SHOP
[HTTP://WWW.EX-SHOP.NET](http://www.ex-shop.net)

担当 : 岡本

全ての著作権は、エクスショップに帰属します。当社のお取引目的外の使用・複製・転載禁止となっております。