



# ビューテクトS3型 自由柱タイプ

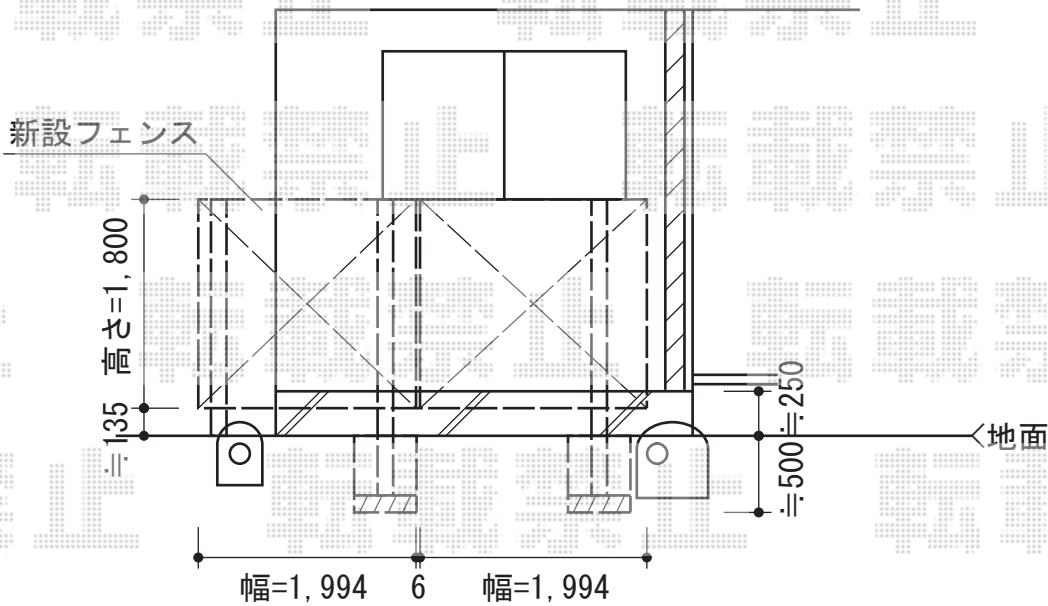

YKK AP ビューテクトS3型 自由柱タイプ  
 単体用 : T180×1  
 連結用 : T180J×2  
 格子固定金具 : 2個入×1 3個入×1  
 エンドキャップ : 3セット

現場状況や作図制限により概略図の内容と多少の違いが生じることがございます。  
 施工時は、現場優先とさせて頂きたく思いますので、お立会い頂き、  
 最終のご指示のほど、何卒、宜しくお願い致します。

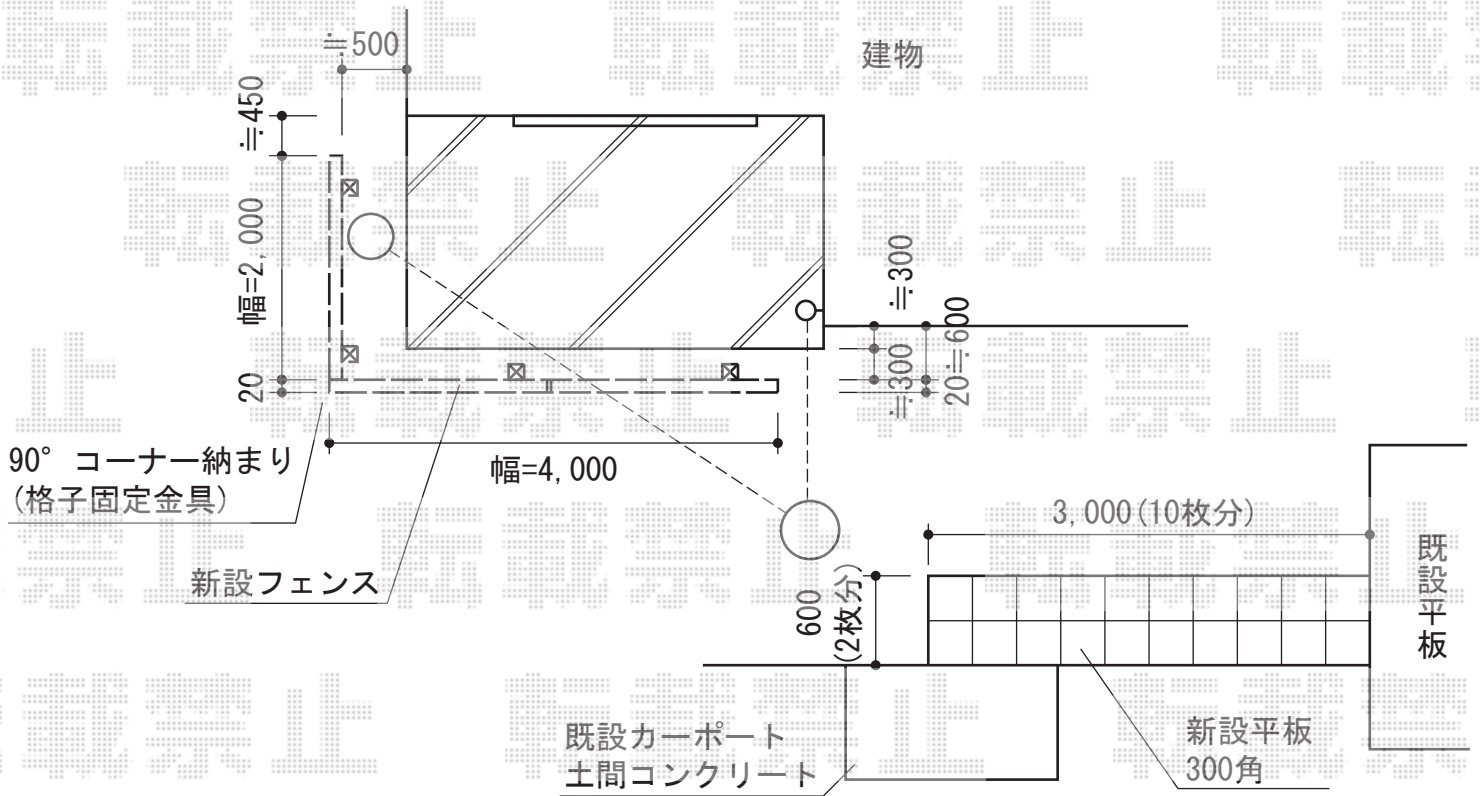

EX-SHOP  
[HTTP://WWW.EX-SHOP.NET](http://www.ex-shop.net)

担当：吉岡