


エクスライン門扉16型 片開き 門柱使用

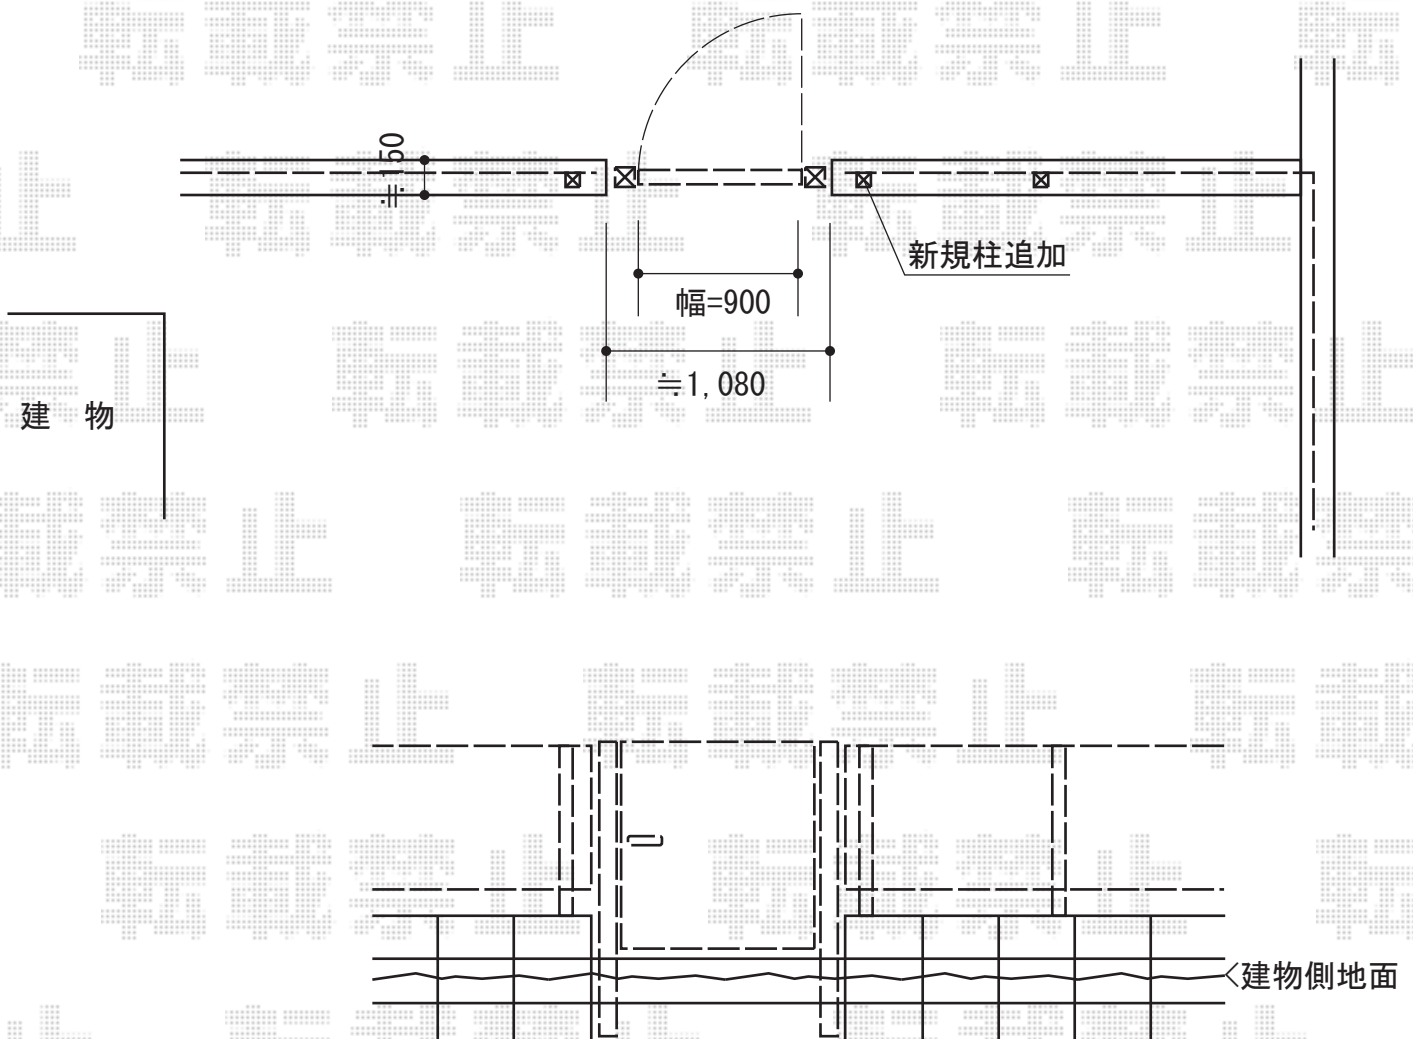

YKK AP エクスライン門扉16型 片開き 門柱使用

扉1枚 (W×H) = (900×1,000mm)

色：プラチナステン

錠：ハンドル錠E8型

開き：内開き

YKK AP レスティナメッシュフェンス2型 自由柱仕様

自由柱(強風仕様)：T80(¥3,500)×1

エンドキャップ：(¥700)×1セット

色：プラチナステン

現場状況や作図制限により概略図の内容と多少の違いが生じることがございます。
施工時は、現場優先とさせて頂きたく思いますので、お立会い頂き、
最終のご指示のほど、何卒、宜しくお願い致します。



EX-SHOP
HTTP://WWW.EX-SHOP.NET

担当：本田