


オーニング・バルコニー屋根

オーニング

バルコニー屋根


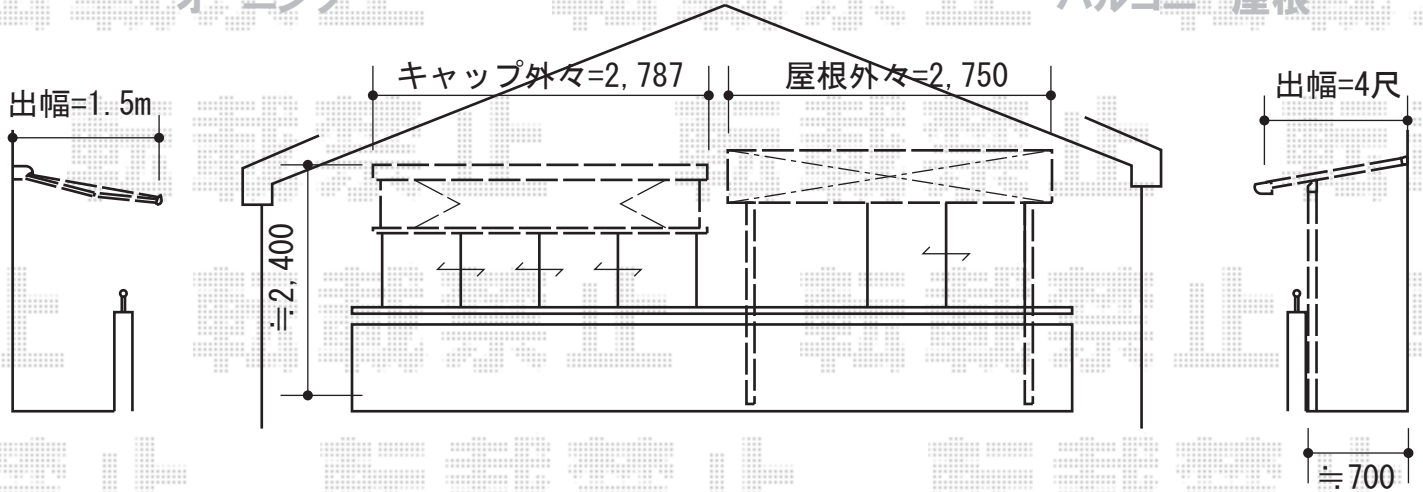


トステム 彩鳥C型 ボックスタイプ 手動式
 間口=間東間 1.5間 (2,730mm) 出幅=1,500mm
 本体色：シャイングレー キャンパス色：ポリエステル (シルバークレー)
 駆動：手動式/外観右駆動 クランクハンドル：長さ1,500mm
 追加部材：ベースプレート式 (¥22,570)

トステム ライザーテラスII F型 屋根タイプ 単体 積雪~20cm対応
 間口=間東間1.5間 (柱芯々2,530mm
 屋根幅2,750mm) 出幅=4尺 (1,185mm)
 色：シャイングレー
 屋根材：熱線吸収アクアポリカーボネート (ライトブルー)
 柱仕様：柱奥行移動タイプ (柱2本) 施工方法：上止め仕様
 柱固定部品仕様：中間用×1・コーナー用×1

物置

カーポート

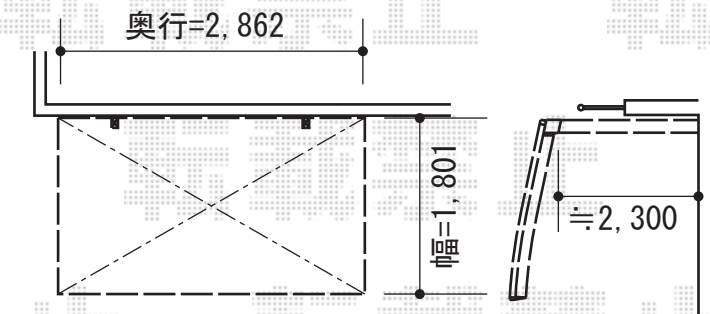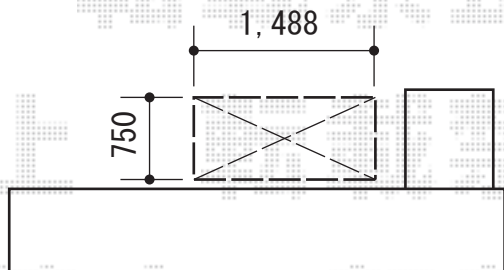

タクボ物置 M-157HF WB グランプレステージジャスト
 間口=1,488mm 奥行=750mm
 高さ=2,100mm 色：カーボンブラウン
 屋根タイプ：標準型 耐荷重タイプ：一般型
 棚タイプ：全面棚タイプ

トステム カーポートシグマIII ミニ 積雪~30cm対応
 幅=1,801mm 奥行=2,862mm
 色：シャイングレー
 屋根材：熱線吸収アクアポリカーボネート (ライトブルー)
 柱仕様：ロング柱23仕様 (有効高 約2,312mm)

現場状況や作図制限により概略図の内容と多少の違いが生じることがございます。
 施工時は、現場優先とさせて頂きたく思いますので、お立会い頂き、
 最終のご指示のほど、何卒、宜しくお願い致します。



EX-SHOP
[HTTP://WWW.EX-SHOP.NET](http://www.ex-shop.net)

担当：西村

全ての著作権は、エクスショップに帰属します。当社とのお取引目的外の使用・複製・転載禁止となっております。