


パワーアルファ RB型 屋根タイプ 単体 積雪～30cm対応

パワーアルファBB型

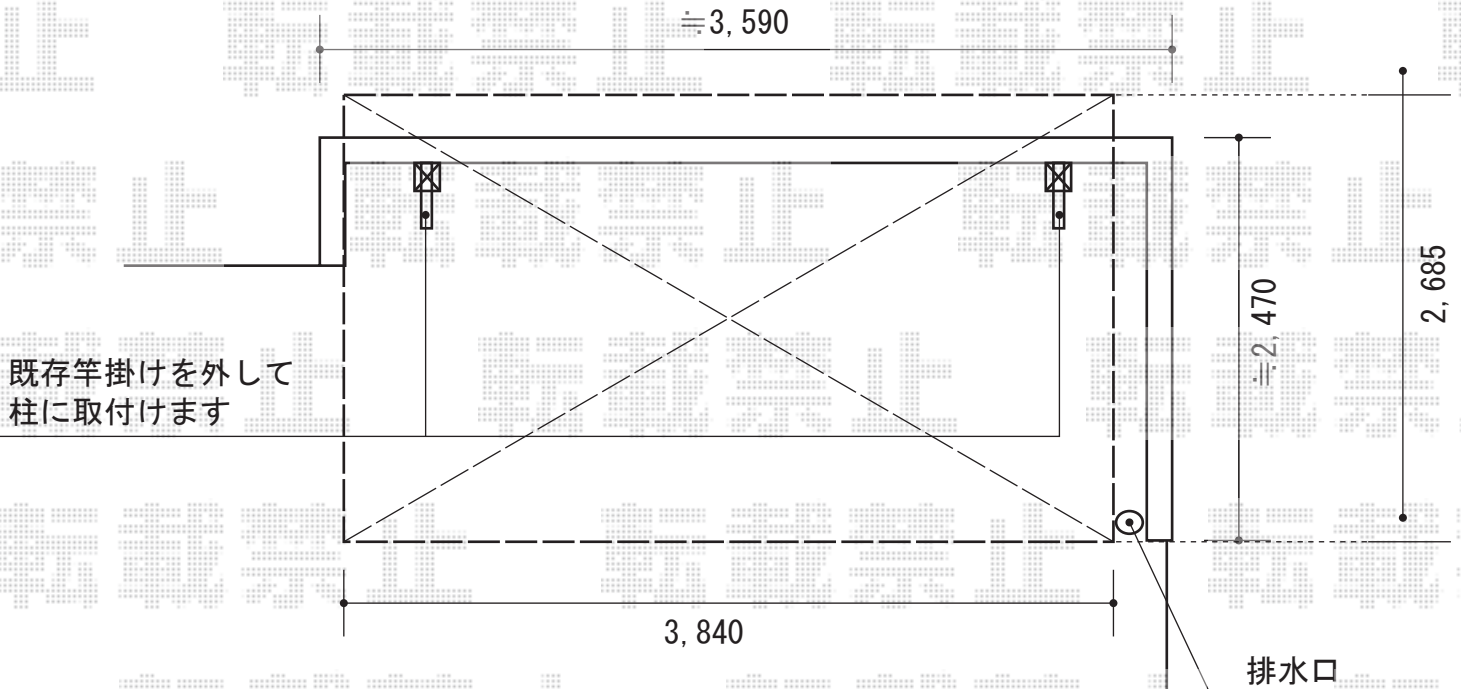

奥行自在桁  
物干し1対あり

トステム パワーアルファ RB型 屋根タイプ 単体 積雪～30cm対応  
間口=関東間2.0間 (柱芯々3,440mm 屋根幅3,660mm)  
出幅=9尺 (2,685mm) 色: シャイングレー  
屋根材: ポリカーボネート (クリアマット/すりガラス調)  
柱仕様: 柱奥行移動タイプ (柱2本)  
施工方法: 上止め仕様  
柱固定部品仕様: 中間用×2

トステム 吊り下げ物干し 標準 2本入  
色: シャイングレー 数量: 1セット

現場状況や作図制限により概略図の内容と多少の違いが生じることがございます。  
施工時は、現場優先とさせて頂きたく思いますので、お立会い頂き、  
最終のご指示のほど、何卒、宜しくお願い致します。



EX-SHOP  
HTTP://WWW.EX-SHOP.NET

担当: 越智