カーゲート・機能門柱・門扉

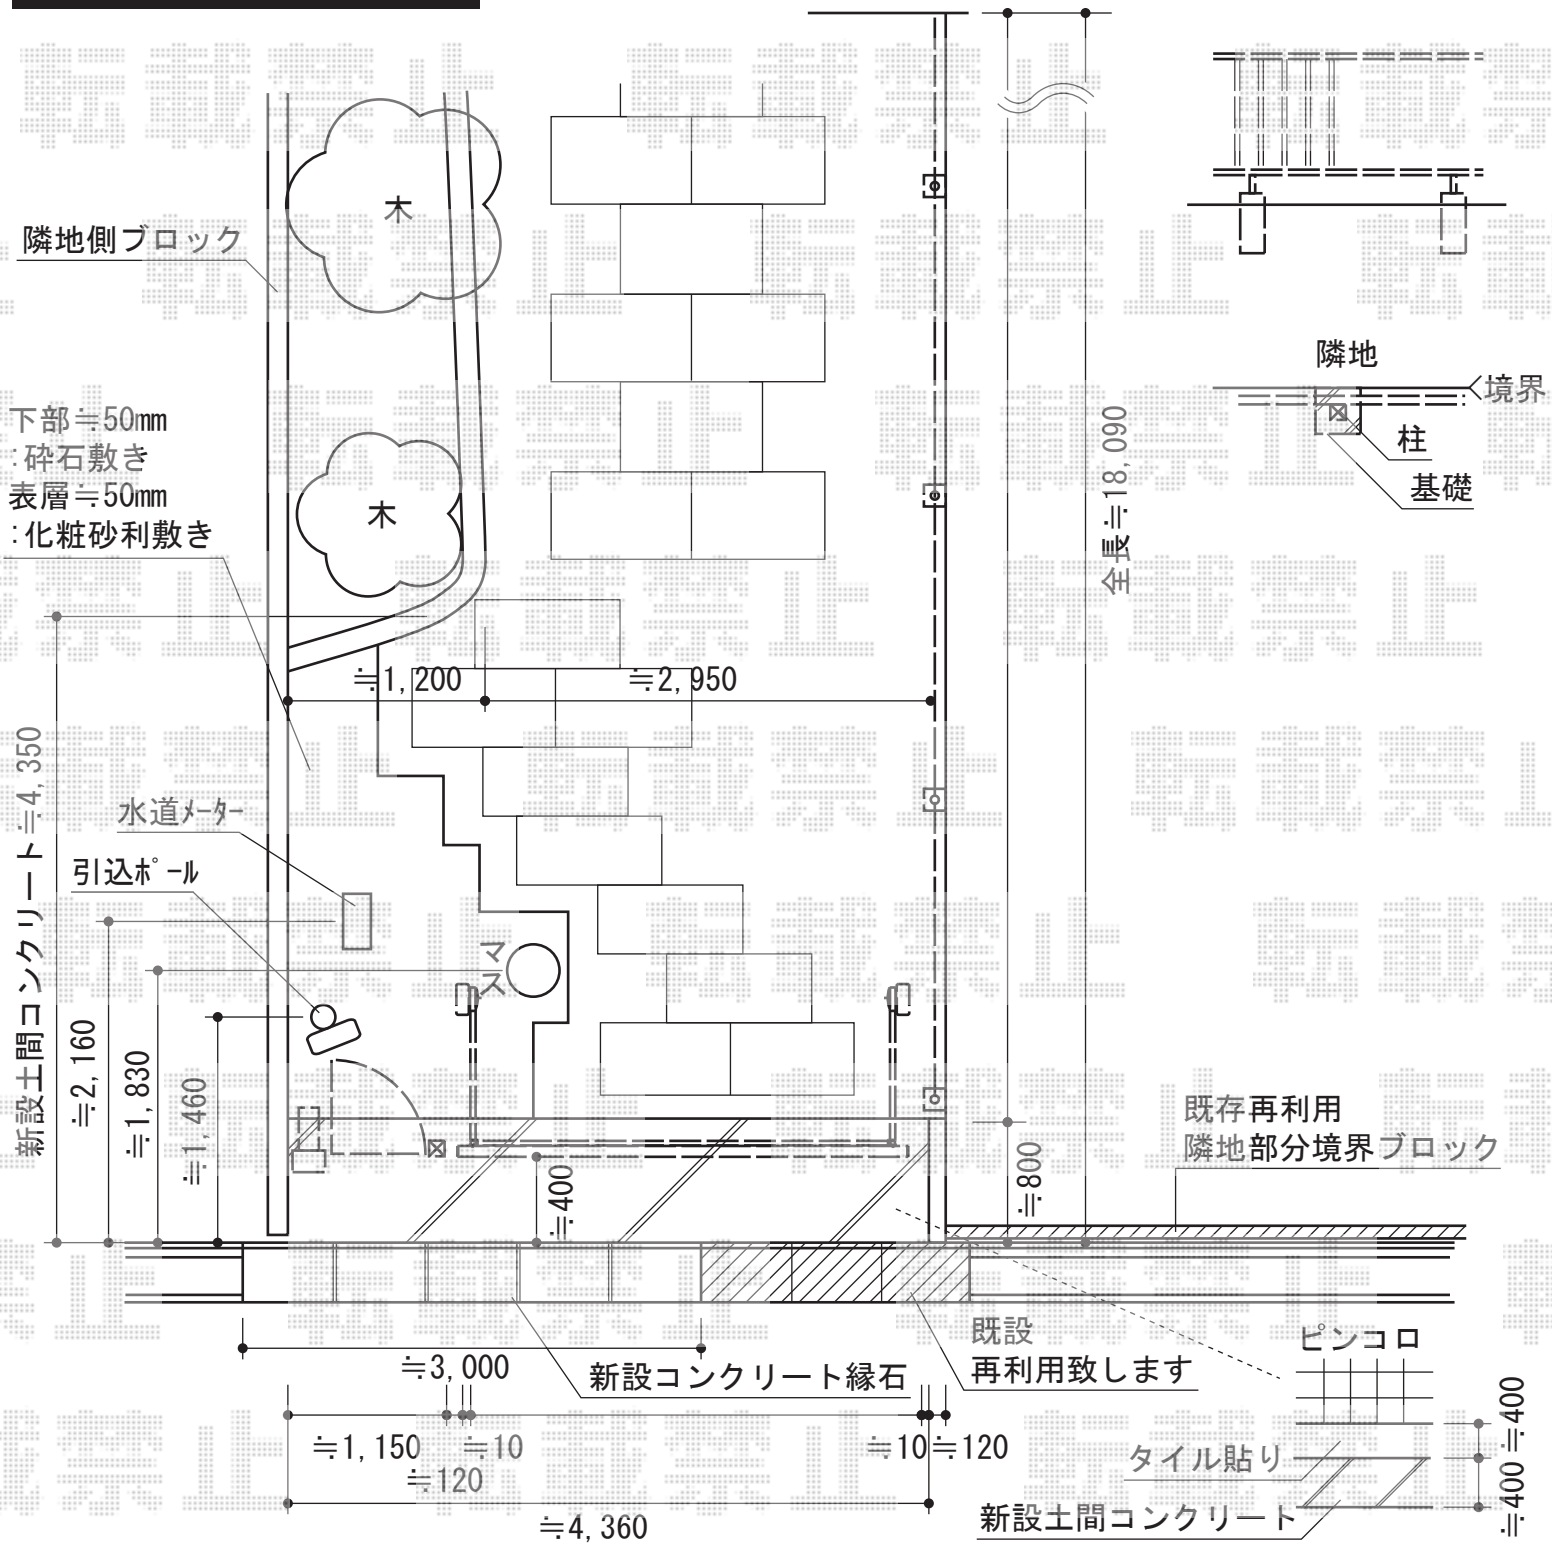

TOEX　スクリーンファンクションユニット フラットモダン 門柱仕様
両柱セット(独立)：ポールセットH16（マイルドブラック）
センターブロック：加工無し（マイルドブラック）
サイン：ウォールサインWC/パターン集選択タイプ（マイルドブラック）
ポスト：フラット縦型ポスト（前入後出し）（マイルドブラック）
デザインパネル：上用H150・下用H550
オプション：門扉ストッパー
門柱：AMB受け門柱12（マイルドブラック）
門柱化粧材：AMB受け門柱専用（マイルドブラック）
門扉取付部品：調整金具H/調整金具H取付部品

Value Select　スウィングアップゲート 横格子型 手動式
本体（W×H）=（2,950×1,200mm）
色：つや消しブラック
柱仕様：1200ハイルーフ柱仕様（有効通過高2,120mm）

TOEX　ライフモダンII B1型 片開き 機能門柱使用
扉1枚（W×H）=（800×1,200mm）
色：マイルドブラック
錠：シリンダーRD錠
開き：内開き
不要部材：セット門柱一式

現場状況や作図制限により概略図の内容と多少の違いが生じることがございます。
施工時は、現場優先とさせて頂きたく思いますので、お立会い頂き、
最終のご指示のほど、何卒、宜しくお願い致します。

EX-SHOP
HTTP://WWW.EX-SHOP.NET
担当：岡本

全ての著作権は、エクスショップに帰属します。当社とのお取引目的外の使用・複製・転載禁止となっております。