


# トリップゲートPB型 ノンレール 片開き 49S

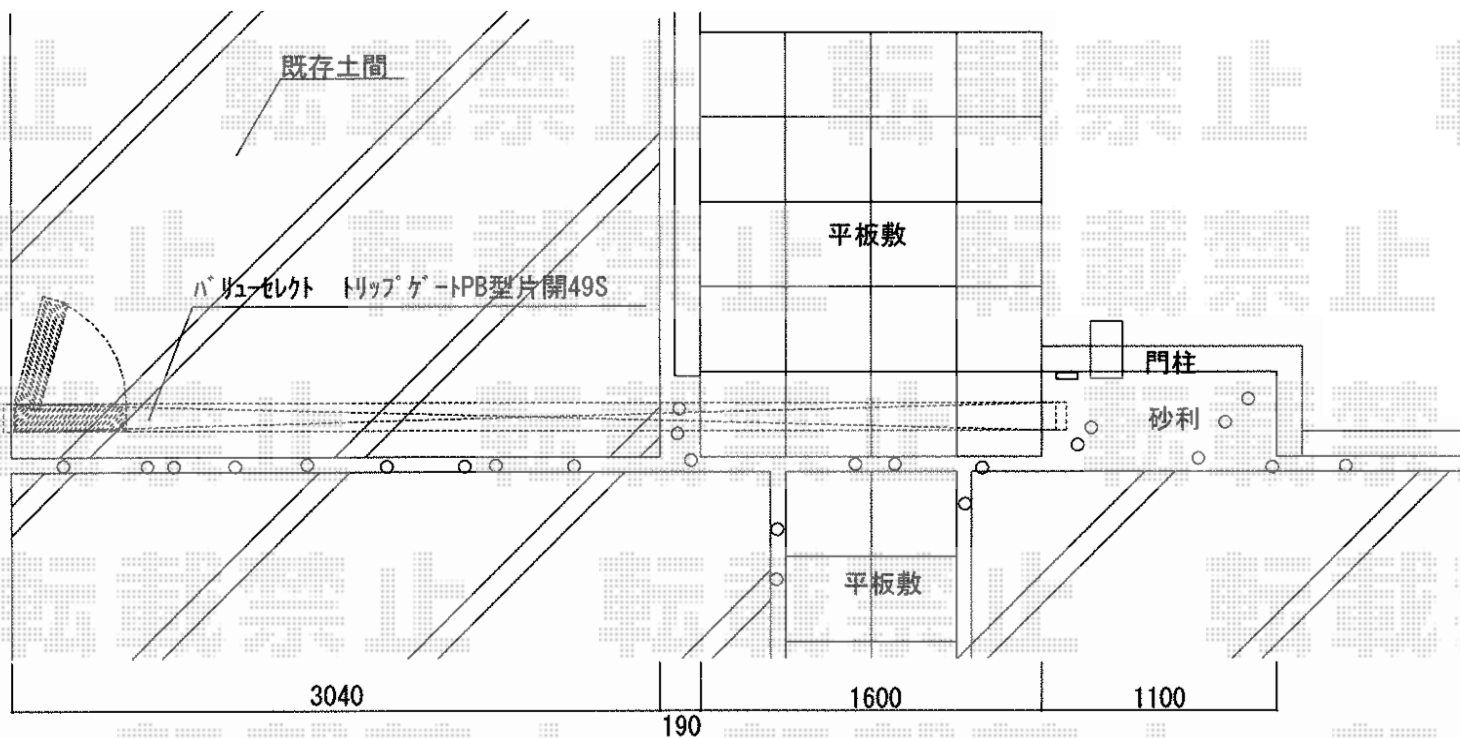

Value Select トリップゲートPB型 ノンレール 片開き 49S  
開口幅=4,881mm  
全幅=4,981mm  
たたみ幅=532.5mm  
高さ=532.5mm  
色：【未定】  
キャスター数：3箇所  
落棒数：2本

現場状況や作図制限により概略図の内容と多少の違いが生じることがございます。  
施工時は、現場優先とさせて頂きたく思いますので、お立会い頂き、  
最終のご指示のほど、何卒、宜しくお願い致します。



EX-SHOP  
HTTP://WWW.EX-SHOP.NET

担当：本田