


ハイグリッドフェンスN1型 高尺タイプ

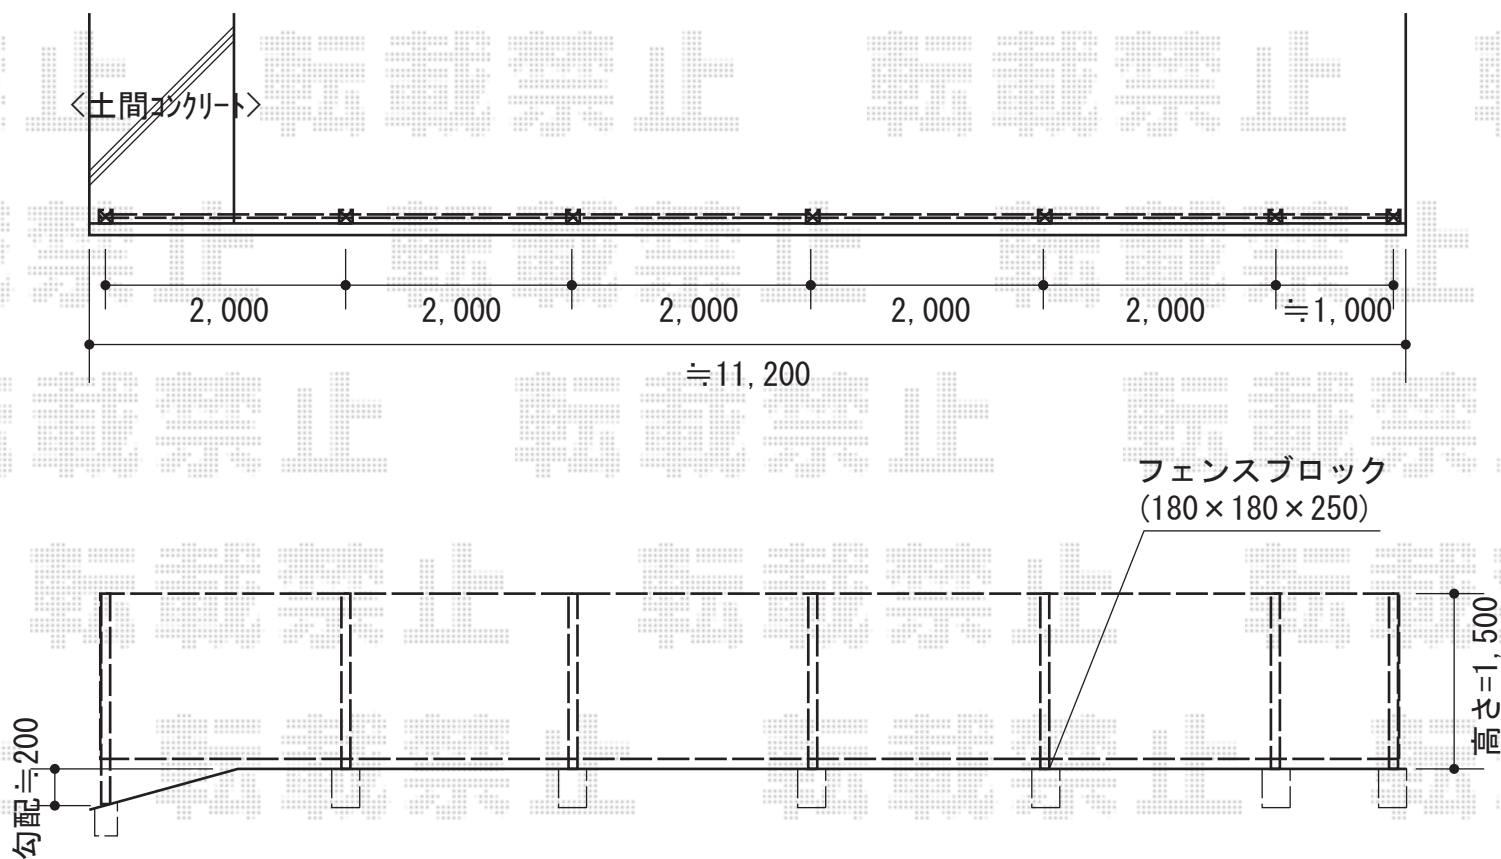

TOEX ハイグリッドフェンスN1型 高尺タイプ
本体1枚 (W×H) = (2,000×1,500mm) (¥14,300) ×6枚
スチール柱 : T-15 (¥3,700) ×6本/T-18 (¥5,400) ×1本
部品部品 : 支柱用T-15 (¥3,300) ×5セット
]端柱用T-15 (¥2,600) ×1セット・T-18(¥3,500) ×1セット
小口キャップ : T-15(¥500) ×1セット
色 : シヤイングレー

現場状況や作図制限により概略図の内容と多少の違いが生じることがございます。
施工時は、現場優先とさせて頂きたく思いますので、お立会い頂き、
最終のご指示のほど、何卒、宜しくお願い致します。



EX-SHOP
HTTP://WWW.EX-SHOP.NET
担当：岡本