


トリップゲート PB型 ノンレール 両開き

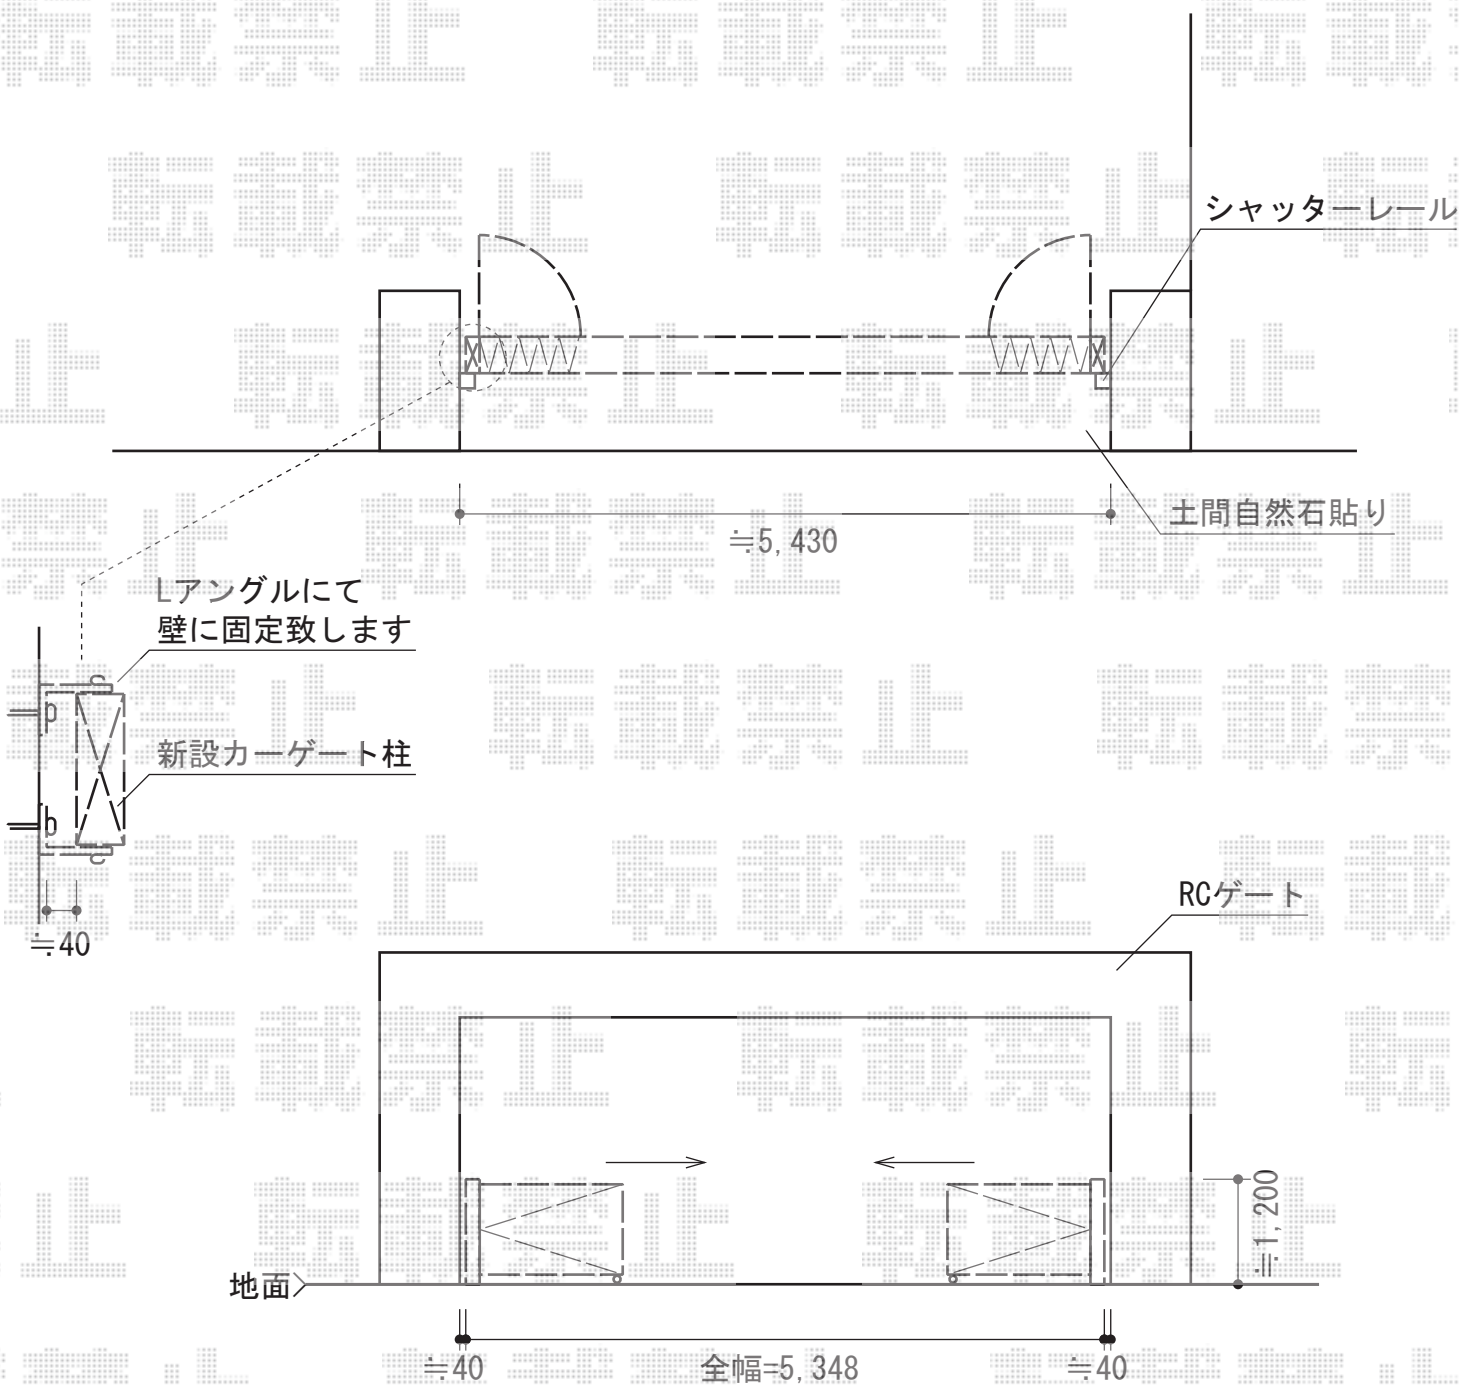

Value Select トリップゲート PB型 ノンレール 両開き
 開口幅=5,248mm
 全幅=5,348mm
 たたみ幅=320.5mm×2
 高さ=1,200mm
 色：ホワイト
 キャスター数：4箇所
 落棒数：2本

現場状況や作図制限により概略図の内容と多少の違いが生じることがございます。
 施工時は、現場優先とさせて頂きたく思いますので、お立会い頂き、
 最終のご指示のほど、何卒、宜しくお願い致します。



EX-SHOP
[HTTP://WWW.EX-SHOP.NET](http://www.ex-shop.net)

担当：本田