


プレシオSPORT 縦連棟 積雪～20cm対応

稲葉物置 MJN-219EP シンブリー 一般型
 間口=2,160mm
 奥行=900mm
 高さ=1,903mm
 色：プレミアムグレー
 屋根タイプ：標準型
 耐荷重タイプ：一般型
 棚タイプ：長もの収納タイプ

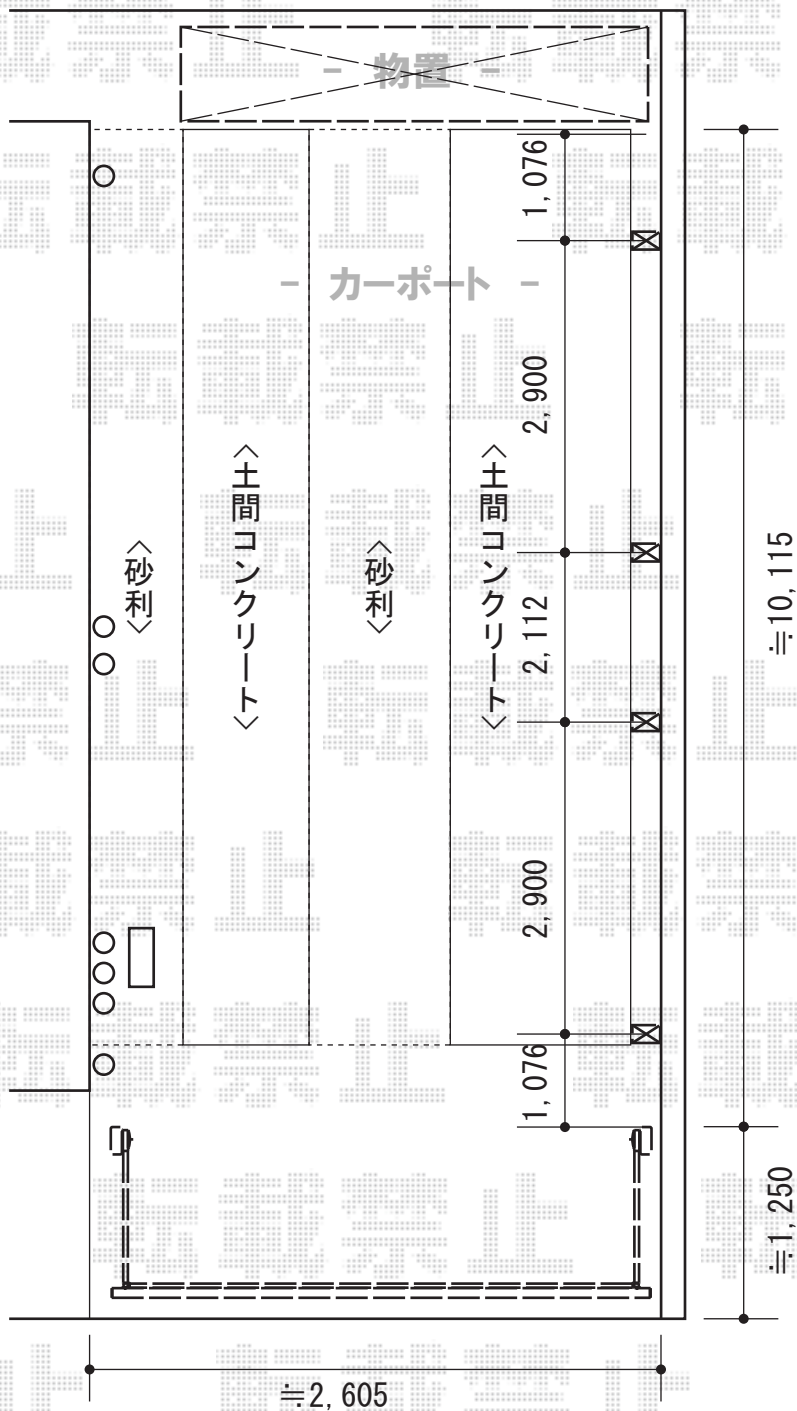

Value Select プレシオSPORT 縦連棟 積雪～20cm対応
 幅=2,400mm
 奥行=10,064mm
 色：ノーブルステン
 屋根材：ポリカーボネート (スカイブルー)
 柱仕様：ハイルーフ柱仕様 (有効高 約2,250mm)

現場状況や作図制限により概略図の内容と多少の違いが生じることがございます。
 施工時は、現場優先とさせて頂きたく思いますので、お立会い頂き、
 最終のご指示のほど、何卒、宜しくお願い致します。



EX-SHOP
 HTTP://WWW.EX-SHOP.NET

担当：岡本