
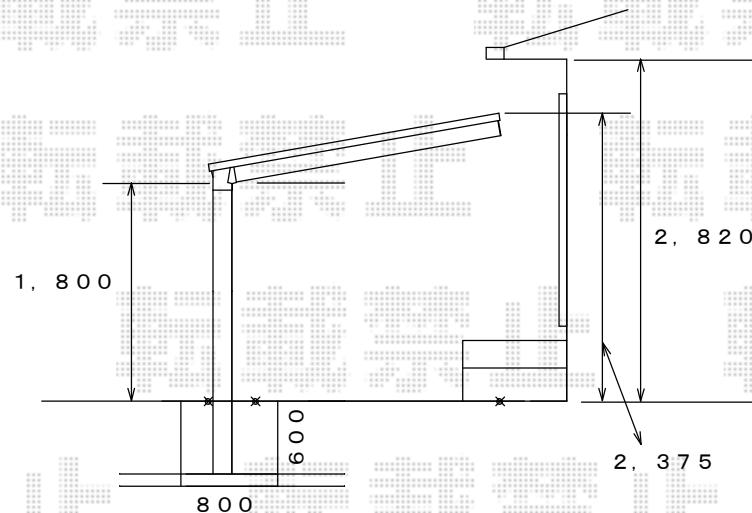


# プレシオサポート 積雪～20cm対応

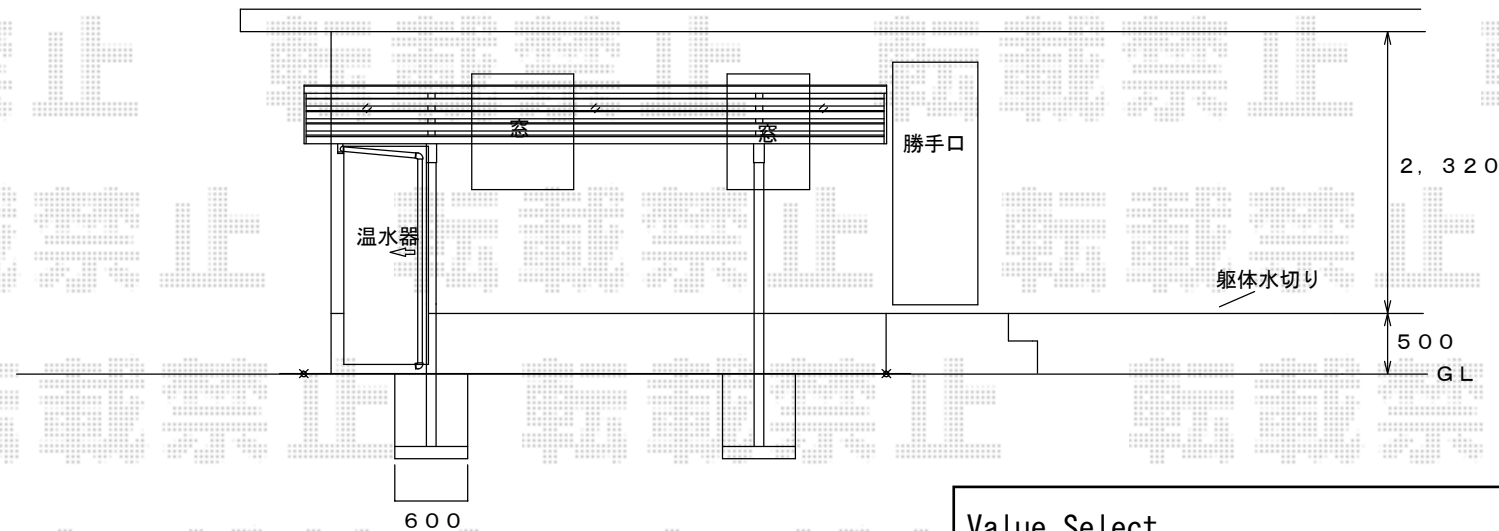

## Value Select

プレシオサポート 積雪～20cm対応

幅=2,400mm

奥行=5,052mm

色：ノーブルステン

屋根材：ポリカーボネート（ガラスマット）

柱仕様：標準柱仕様（有効高 約1,800mm）

メーカー希望小売価格：¥208,500.-

## Value Select

サイドパネル 2段

奥行サイズ：長さ51用

高さ：1,673mm

色：ノーブルステン

パネル材：ポリカーボネート（ガラスマット）

オプション：着脱式サポート（標準・ハイルーフ兼用）×2本

現場状況や作図制限により概略図の内容と多少の違いが生じることがございます。  
施工時は、現場優先とさせて頂きたく思いますので、お立会い頂き、  
最終のご指示のほど、何卒、宜しくお願い致します。



EX-SHOP  
HTTP://WWW.EX-SHOP.NET

担当：小林