


マルチスクエア アール屋根 ワイドタイプ

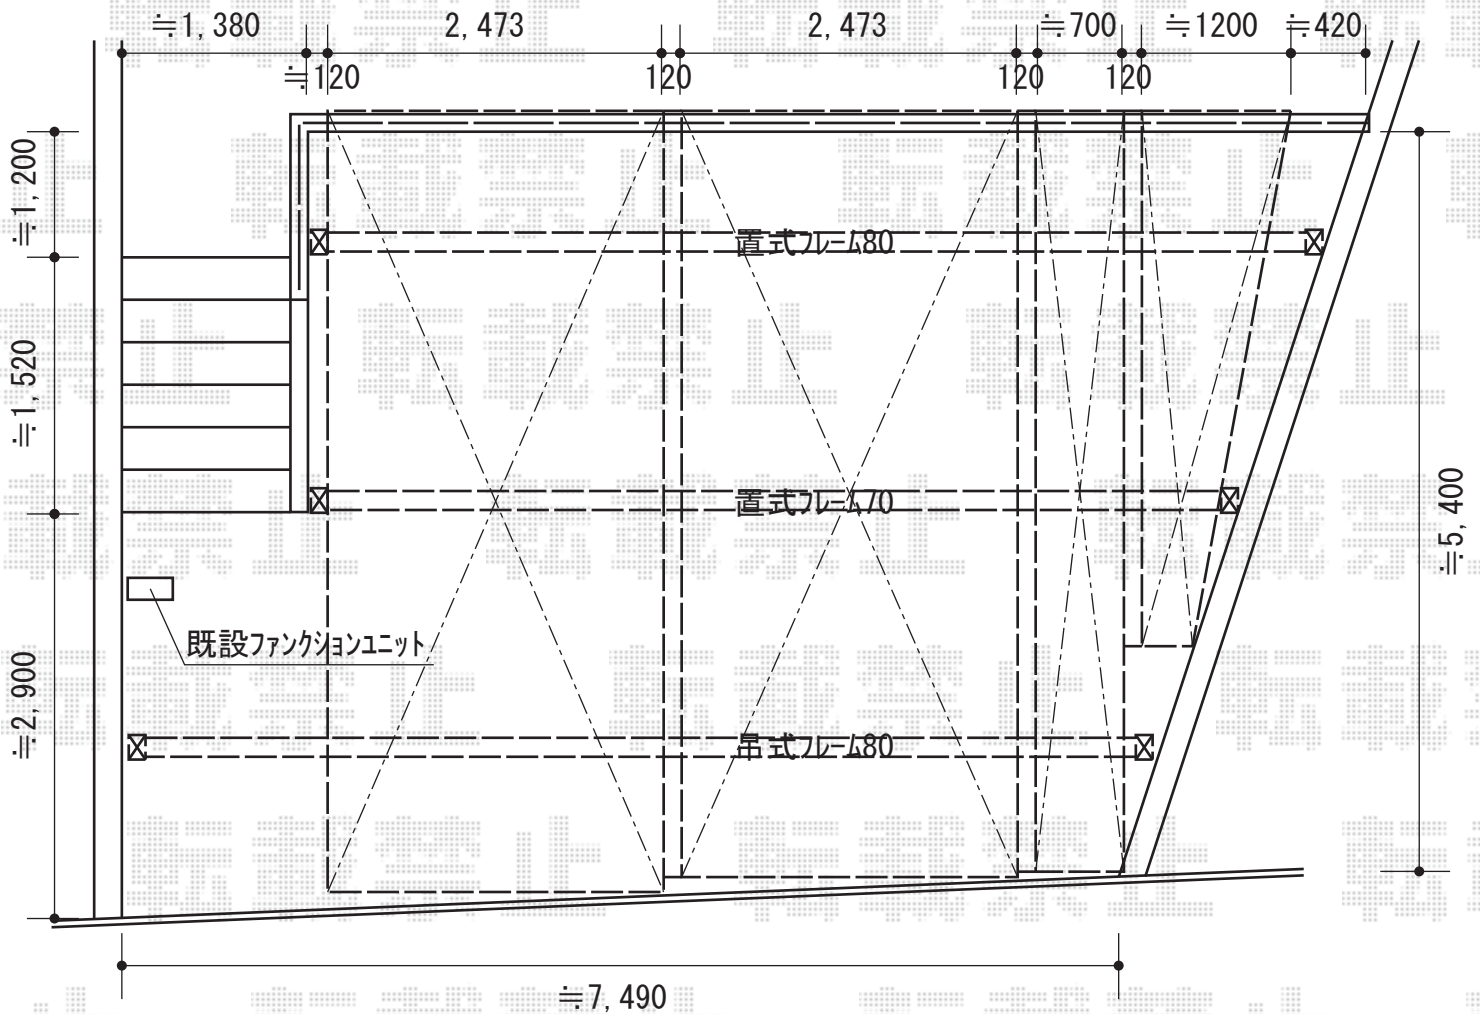

トステム マルチスクエア フラット屋根

屋根ユニット：(D5, 745mm × W2, 473mm) + (D5, 745mm × W2, 473mm)
+ (D5, 745mm × W1, 473mm) + (D5, 039mm × W1, 473mm)

屋根材：熱線吸収ポリカーボネート（ライトブルーマット調）

フレームユニット：吊り80用-置き70用

柱仕様：ロング柱仕様（有効高 約2,600mm）樋仕様：標準縦樋+横樋

屋根接続部品：レギュラー57用 色：シャイングレー

合掌用部材：合掌棟木セット（57用） 合掌棟木取付部品セット（57用）

現場状況や作図制限により概略図の内容と多少の違いが生じることがございます。
施工時は、現場優先とさせて頂きたく思いますので、お立会い頂き、
最終のご指示のほど、何卒、宜しくお願い致します。



EX-SHOP
HTTP://WWW.EX-SHOP.NET

担当：稲坂

全ての著作権は、エクスショップに帰属します。当社とのお取引目的外の使用・複製・転載禁止となっております。