



フリーヤードドアタイプ 積雪～20cm対応

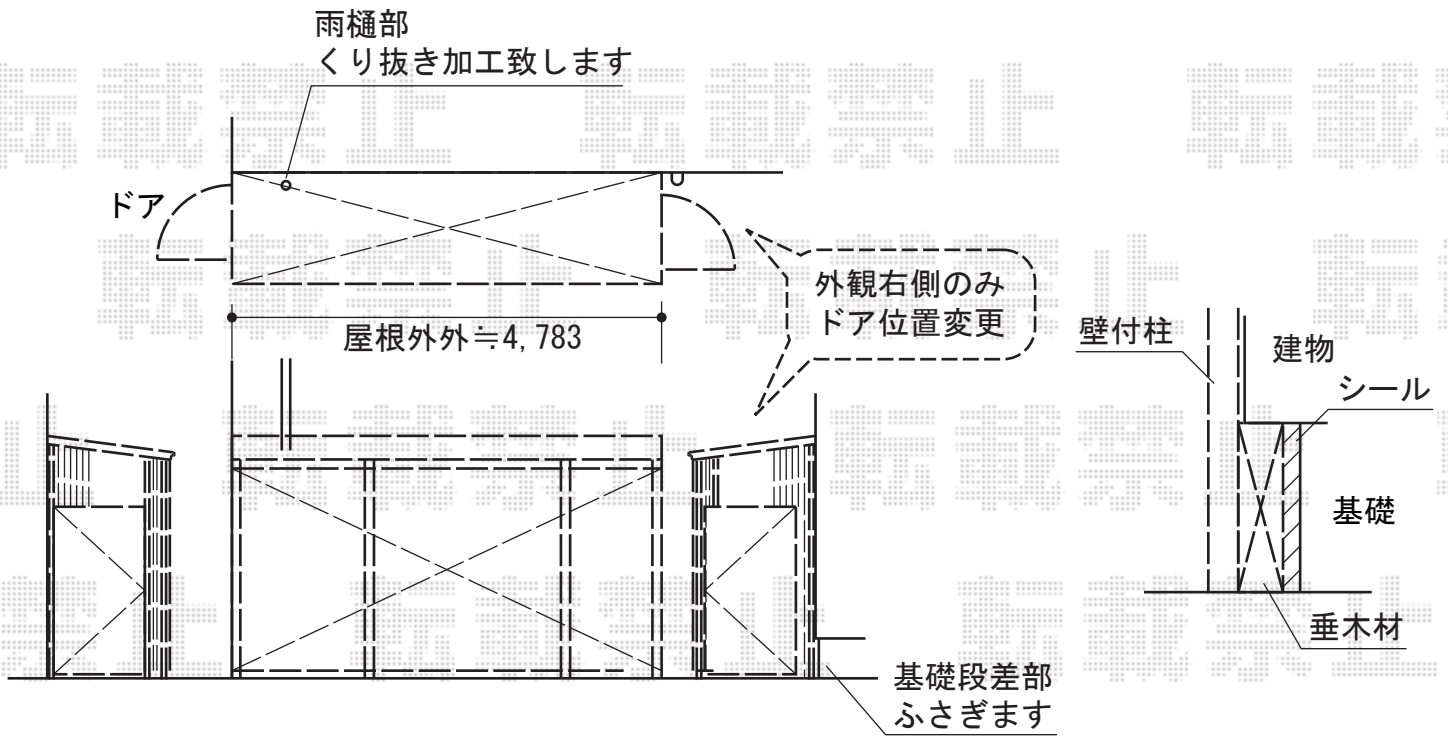

トステム フリーヤード ドアタイプ 積雪～20cm対応
 寸法=間口関東間2.5間 (4,605mm) × 出幅4尺 (1,094mm)
 正面ユニット：ポリカーボネート波板 (グレースモークマット)
 側面ユニット：両側 ドア
 色：シャイングレー
 屋根材：ポリカーボネート波板 (グレースモークマット)
 追加部材：フィッシャープラグ
 追加部材：ドア位置変更部材一式

現場状況や作図制限により概略図の内容と多少の違いが生じることがございます。
 施工時は、現場優先とさせて頂きたく思いますので、お立会い頂き、
 最終のご指示のほど、何卒、宜しくお願い致します。

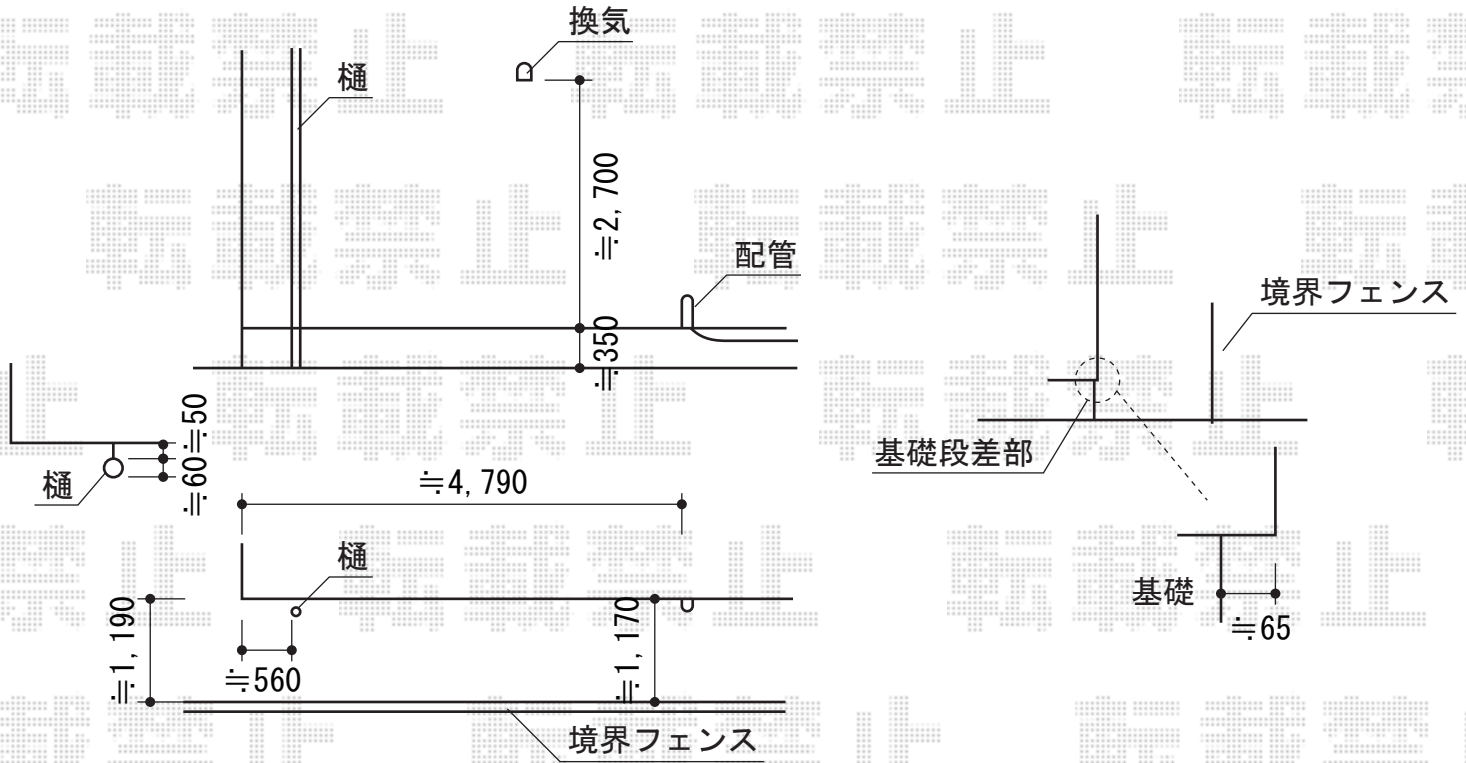

EX-SHOP
[HTTP://WWW.EX-SHOP.NET](http://www.ex-shop.net)

担当：谷