
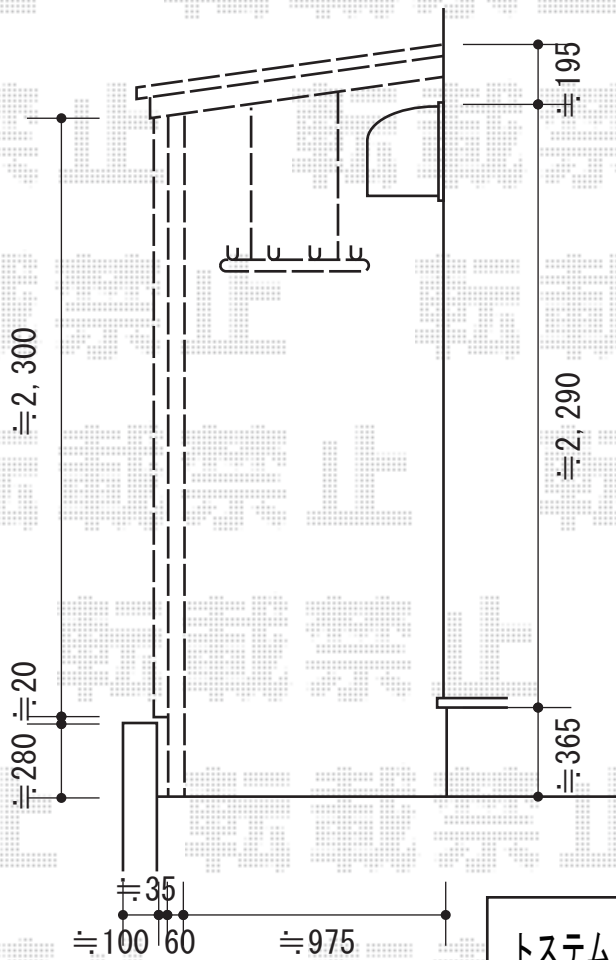


フリーヤード 基本タイプ

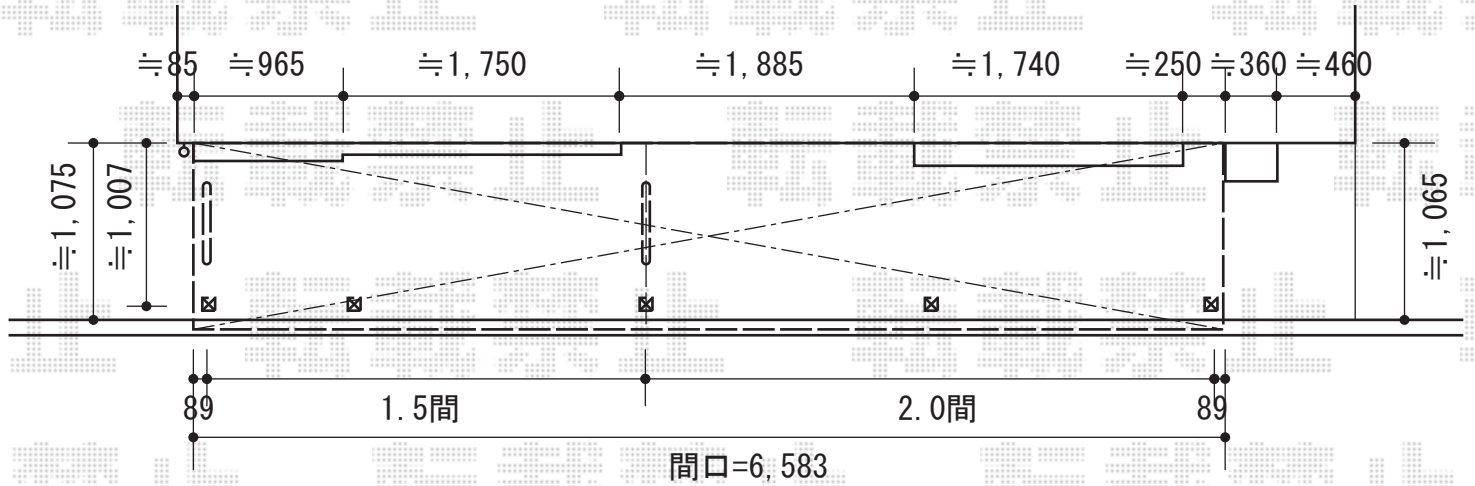

施工に際して、
オプション：物干しの
取付け位置・高さの
ご確認を頂きますよう、
お願い致します。

トステム フリーヤード 基本タイプ

寸法=間口2.0間 (3,650mm)+1.5間 (2,755mm) × 出幅4尺 (1,094mm)

正面ユニット：ポリカーボネート波板 (ブラウンスモークマット)

色：シャイングレー

屋根材：ポリカーボネート波板 (ブロンズ)

オプション：吊り下げ物干し標準2本入

現場状況や作図制限により概略図の内容と多少の違いが生じることがございます。
施工時は、現場優先とさせて頂きたく思いますので、お立会い頂き、
最終のご指示のほど、何卒、宜しくお願い致します。



EX-SHOP
HTTP://WWW.EX-SHOP.NET

担当：小林