


レスティナフェンス5型 多段柱タイプ

YKK AP レスティナフェンス5型 多段柱タイプ
 本体1枚 (W×H) = (1,975mm×1,000mm) (¥25,500) ×7枚/
 (1,975mm×800mm) (¥23,500) ×1枚
 ブロック建て用2段支柱(控え柱付き) :
 T190(¥18,000) ×7本/T170(¥16,000) ×2本
 ブロック建て用2段支柱(控え柱なし) : T170(¥14,000) ×1本
 エンドキャップ : (¥700) ×4セット 色 : ブラウン

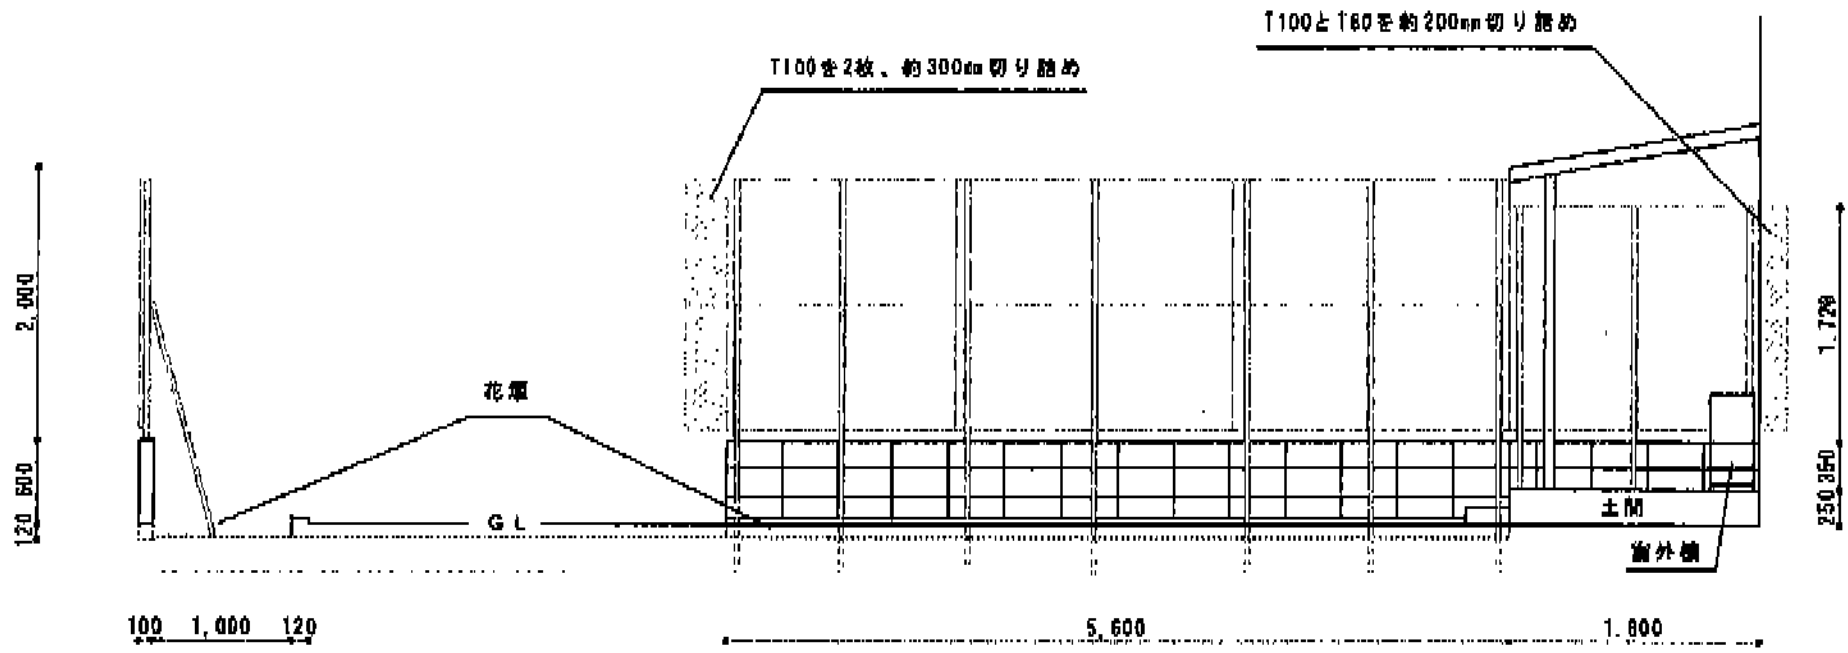

現場状況や作図制限により概略図の内容と多少の違いが生じることがございます。
 施工時は、現場優先とさせて頂きたく思いますので、お立会い頂き、
 最終のご指示のほど、何卒、宜しくお願い致します。



EX-SHOP
[HTTP://WWW.EX-SHOP.NET](http://www.ex-shop.net)

担当：吉岡