
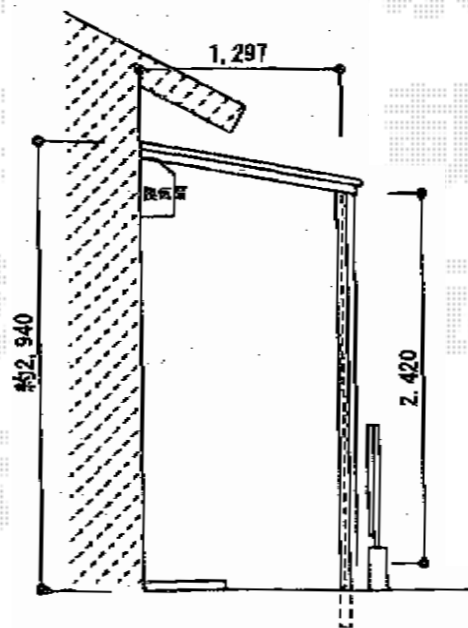


フリーヤード オープンタイプ

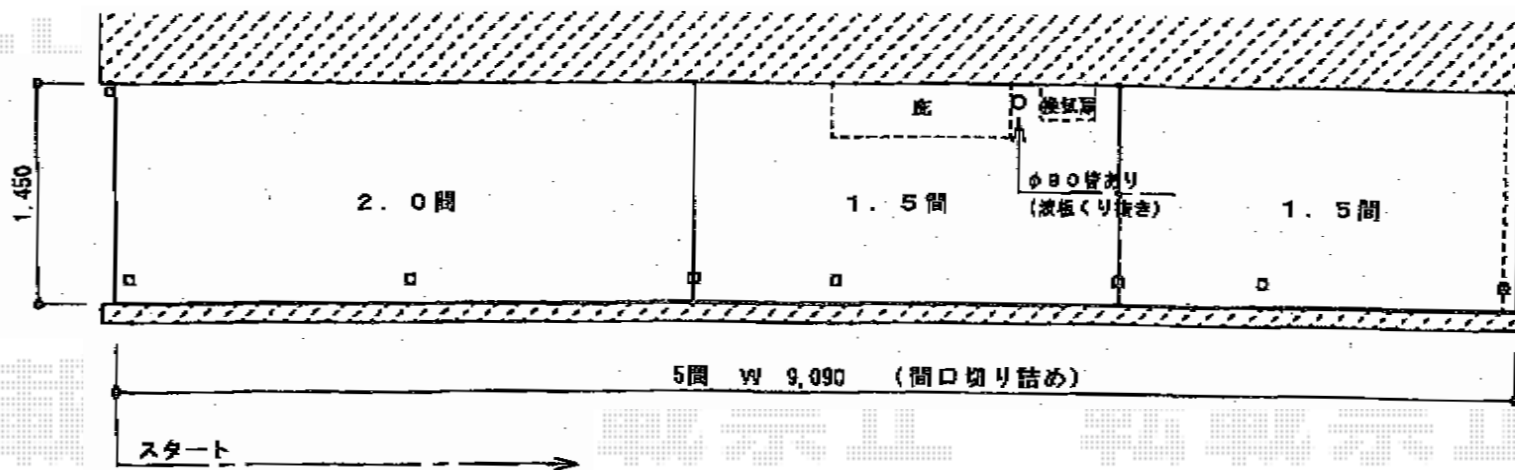

トステム フリーヤードオープンタイプ

寸法=間口5間 (9,090mm) × 出幅5尺 (1,450mm)

正面ユニット：ポリカーボネート波板 (ブラウンスモークマット)

色：オータムブラウン

屋根材：ポリカーボネート波板 (ブラウンスモークマット)

オプション：テラス用物干しセットロング2本入

現場状況や作図制限により概略図の内容と多少の違いが生じることがございます。

施工時は、現場優先とさせて頂きたく思いますので、お立会い頂き、
最終のご指示のほど、何卒、宜しくお願い致します。



EX-SHOP

[HTTP://WWW.EX-SHOP.NET](http://www.ex-shop.net)

担当：小林