


パワーアルファ RB型 ルーフタイプ 単体 積雪～30cm対応

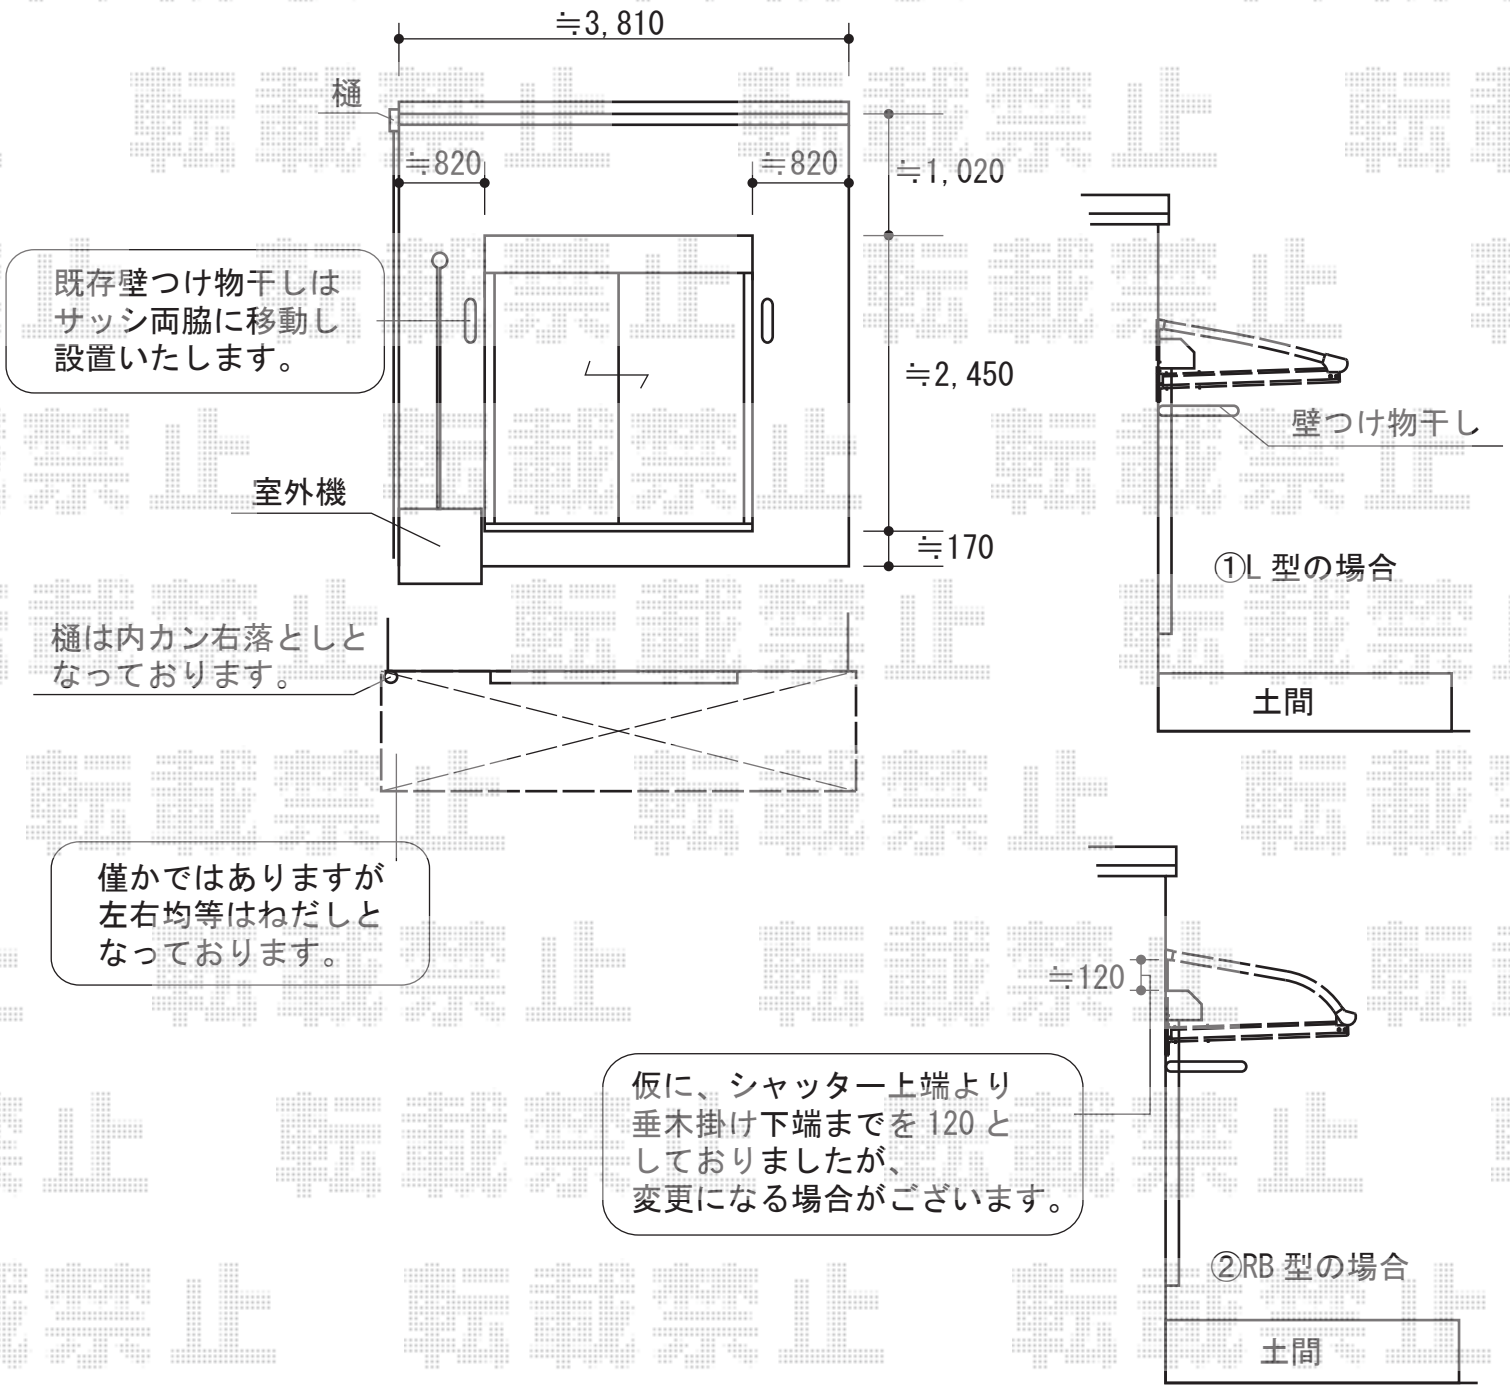

トステム パワーアルファ RB型 ルーフタイプ 単体 積雪～30cm対応
 間口=関東間2.0間 (柱芯々3,650mm 屋根幅3,840mm)
 出幅=3尺 (885mm)
 色: オータムブラウン
 屋根材: ポリカーボネート (ブラウン)
 柱仕様: ルーフタイプ (柱無し)
 施工方法: 上止め仕様

現場状況や作図制限により概略図の内容と多少の違いが生じることがございます。
 施工時は、現場優先とさせて頂きたく思いますので、お立会い頂き、
 最終のご指示のほど、何卒、宜しくお願い致します。



EX-SHOP

HTTP://WWW.EX-SHOP.NET

担当: 都